


▼ 5º Piso

ÁREA TOTAL: 28.21 m² • ÁREA DE MORADIA: 23.86 m² • CÔMODOS: 2

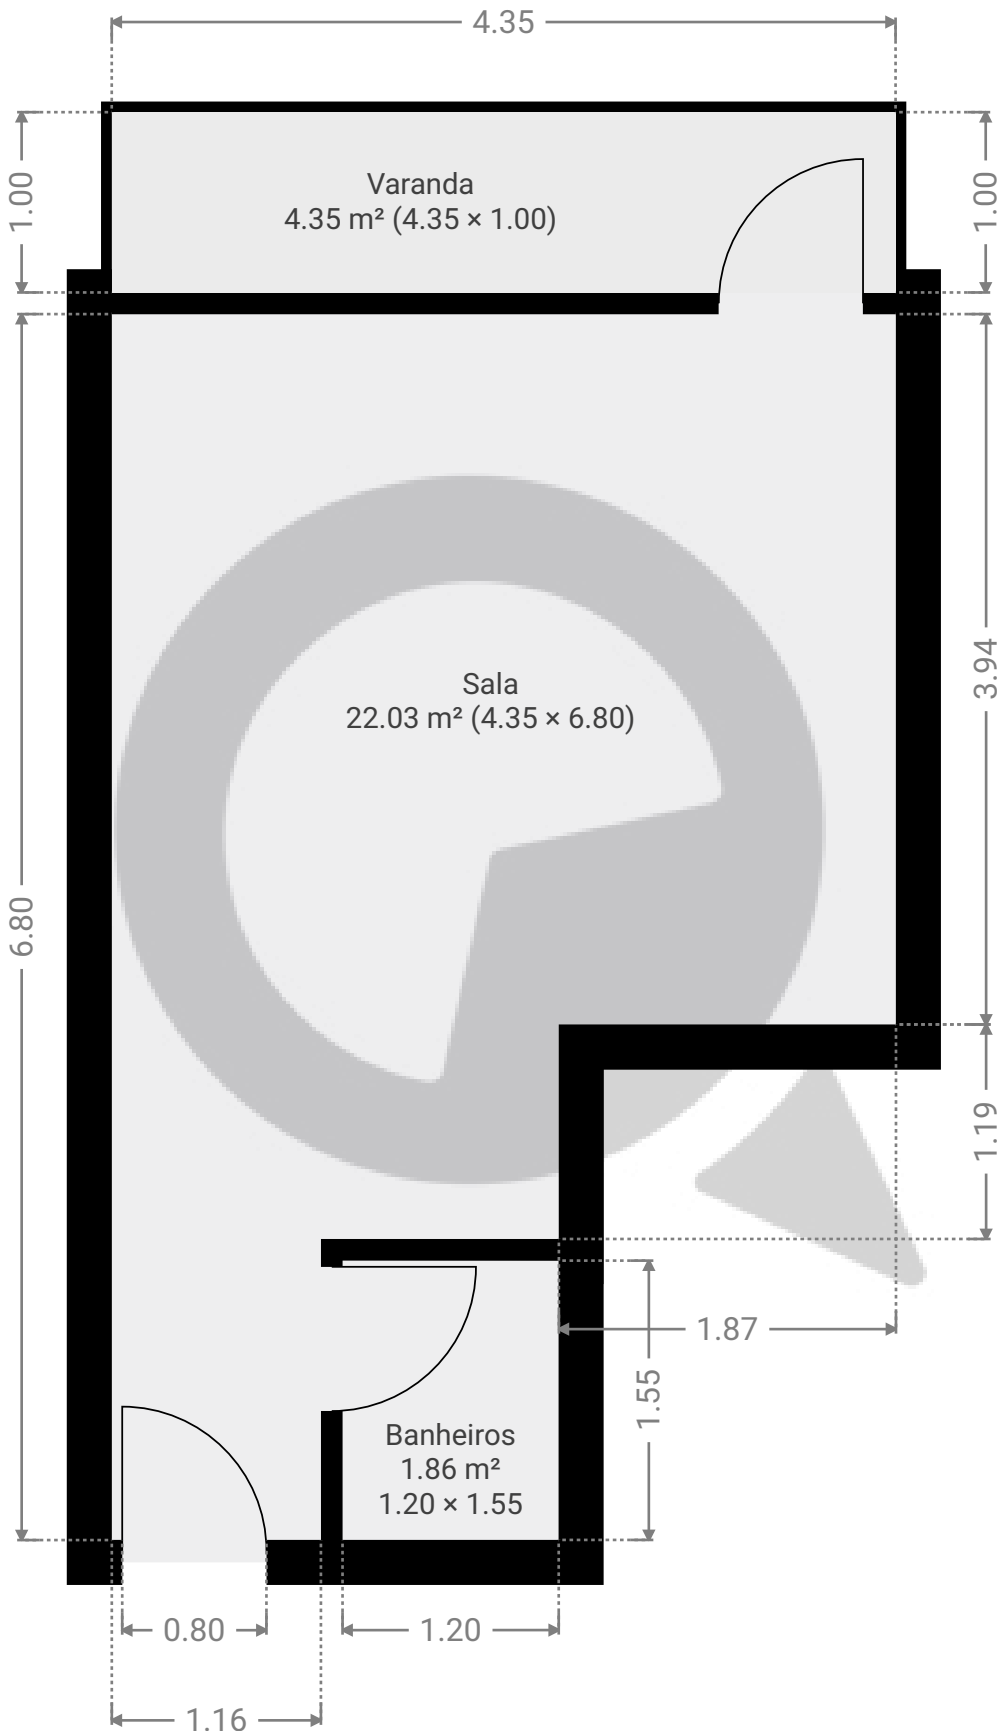

ESTA PLANTA É FORNECIDA SEM QUALQUER TIPO DE GARANTIA E PRECISÃO DE MEDIDAS.

