


7º Piso

ÁREA TOTAL: 445.56 m² • ÁREA DE MORADIA: 445.56 m² • CÔMODOS: 6

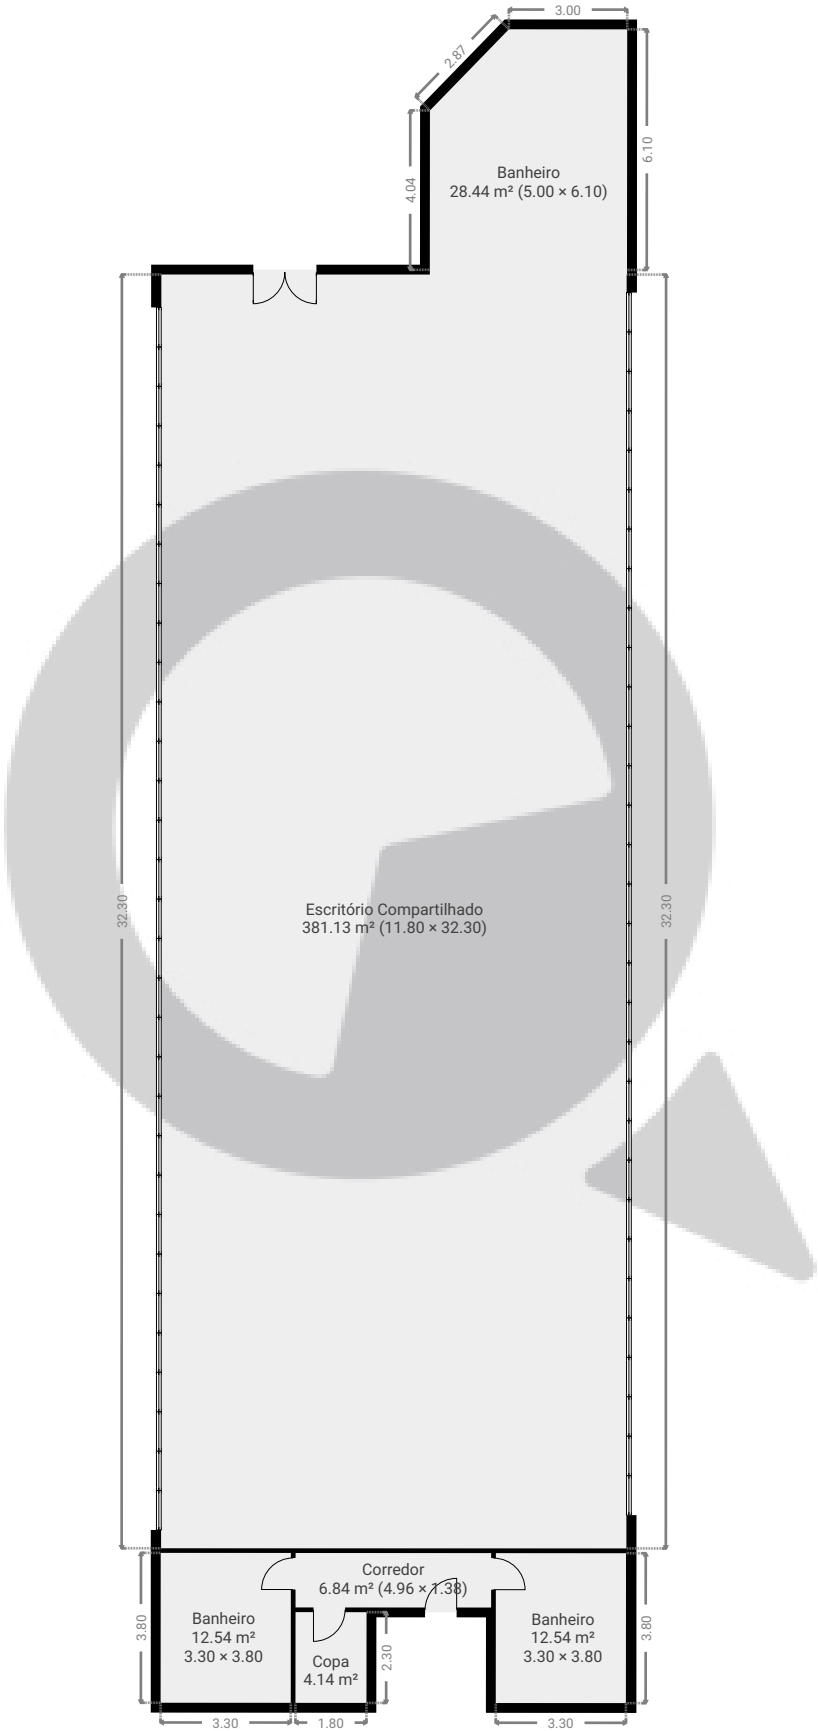

ESTA PLANTA É FORNECIDA SEM QUALQUER TIPO DE GARANTIA E PRECISÃO DE MEDIDAS.

0 2 4 6 8m
1:192
Page 1/1