


▼ 6º Piso

ÁREA TOTAL: 432.54 m² • ÁREA DE MORADIA: 432.54 m² • CÔMODOS: 7

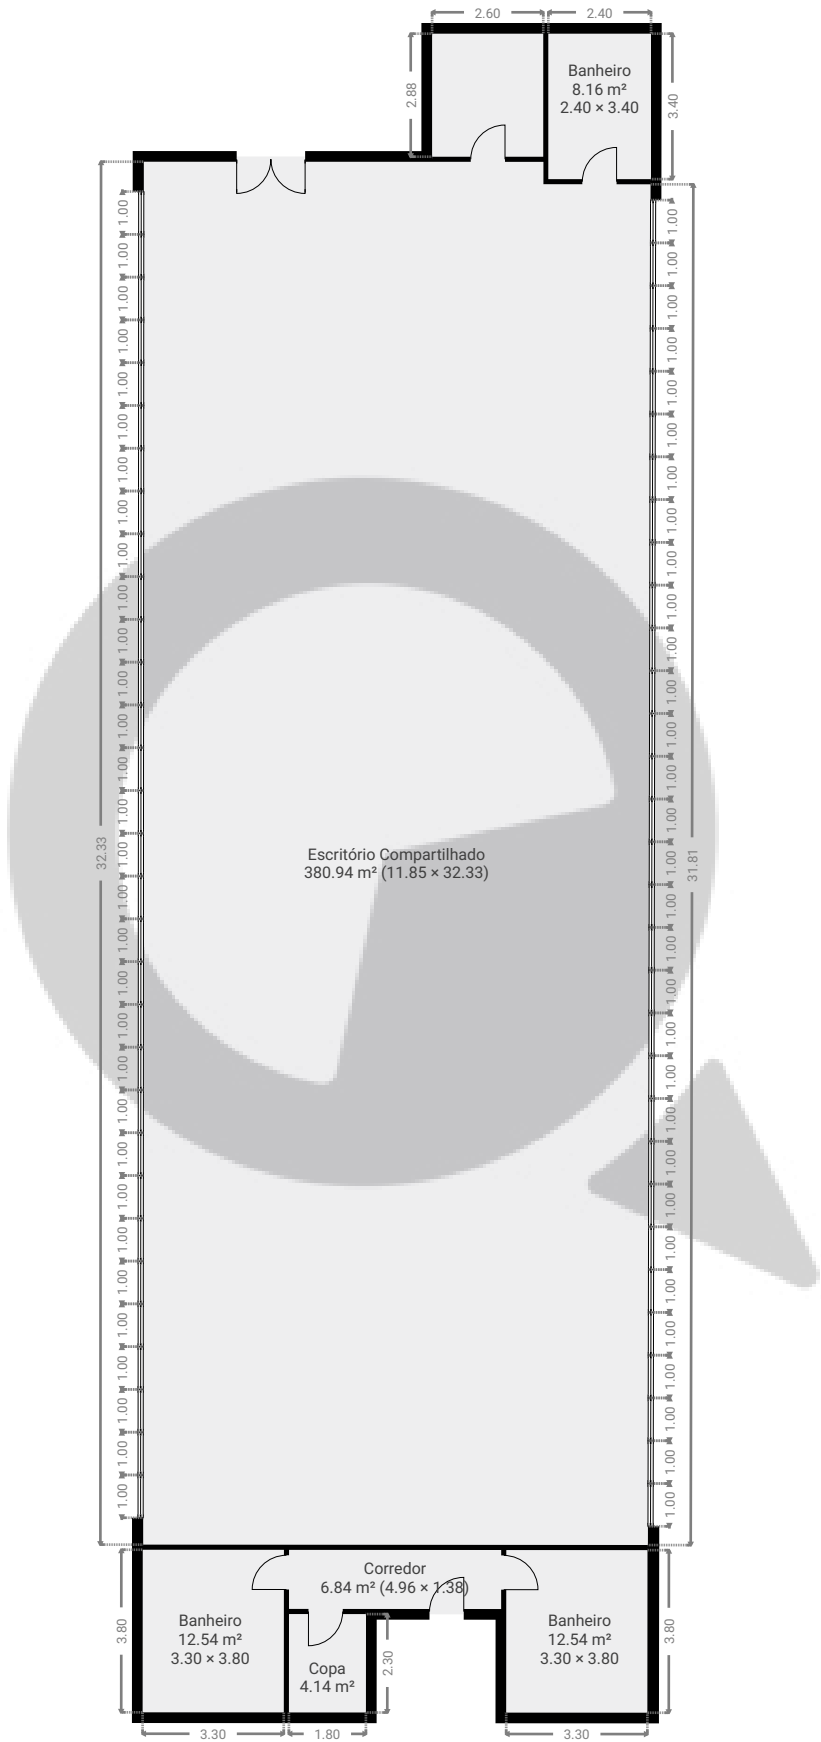

ESTA PLANTA É FORNECIDA SEM QUALQUER TIPO DE GARANTIA E PRECISÃO DE MEDIDAS.

