



▼ 5º Piso

ÁREA TOTAL: 33.60 m² • ÁREA DE MORADIA: 29.25 m² • CÔMODOS: 2

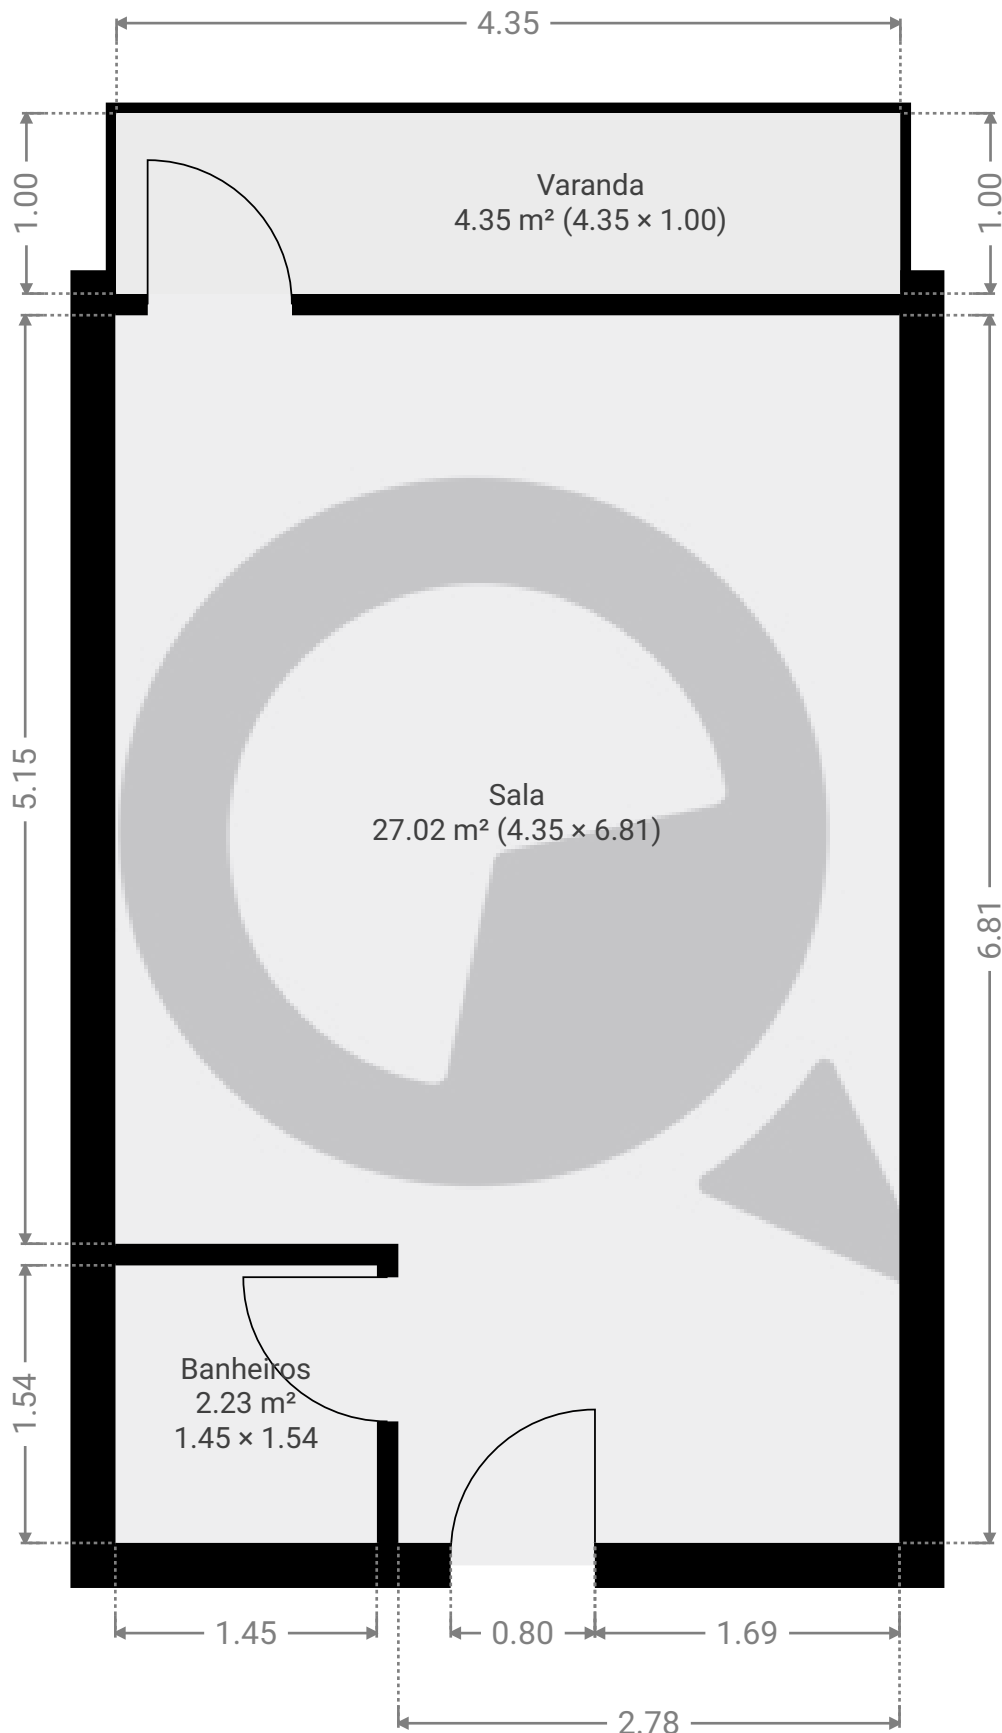

ESTA PLANTA É FORNECIDA SEM QUALQUER TIPO DE GARANTIA E PRECISÃO DE MEDIDAS.

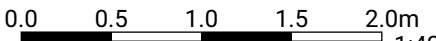

1:42

Page 1/1