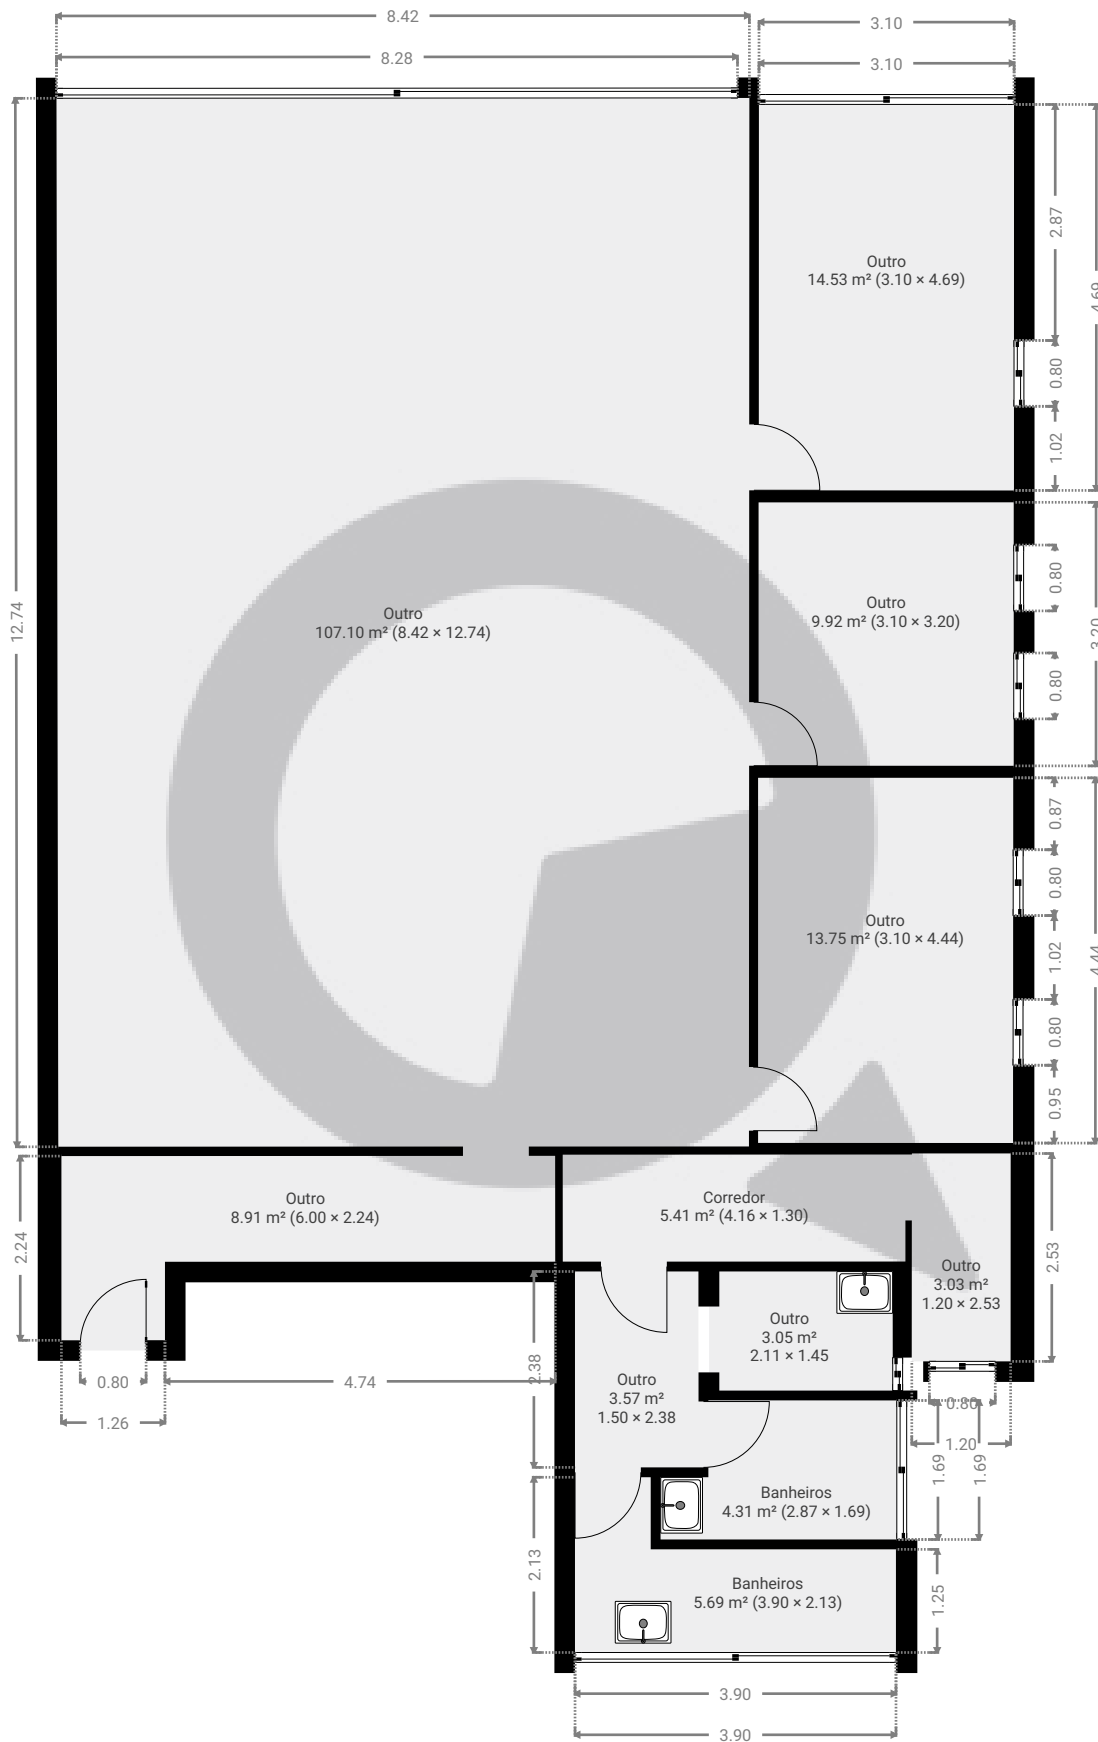


## ▼ 2º Piso

ÁREA TOTAL: 179.20 m<sup>2</sup> • ÁREA DE MORADIA: 179.20 m<sup>2</sup> • CÔMODOS: 11

ESTA PLANTA É FORNECIDA SEM QUALQUER TIPO DE GARANTIA E PRECISÃO DE MEDIDAS.

0 1 2 3 4m  
1:92  
Page 1/1