


▼ Andar Térreo

ÁREA TOTAL: 82.35 m² • ÁREA DE MORADIA: 82.35 m² • CÔMODOS: 3

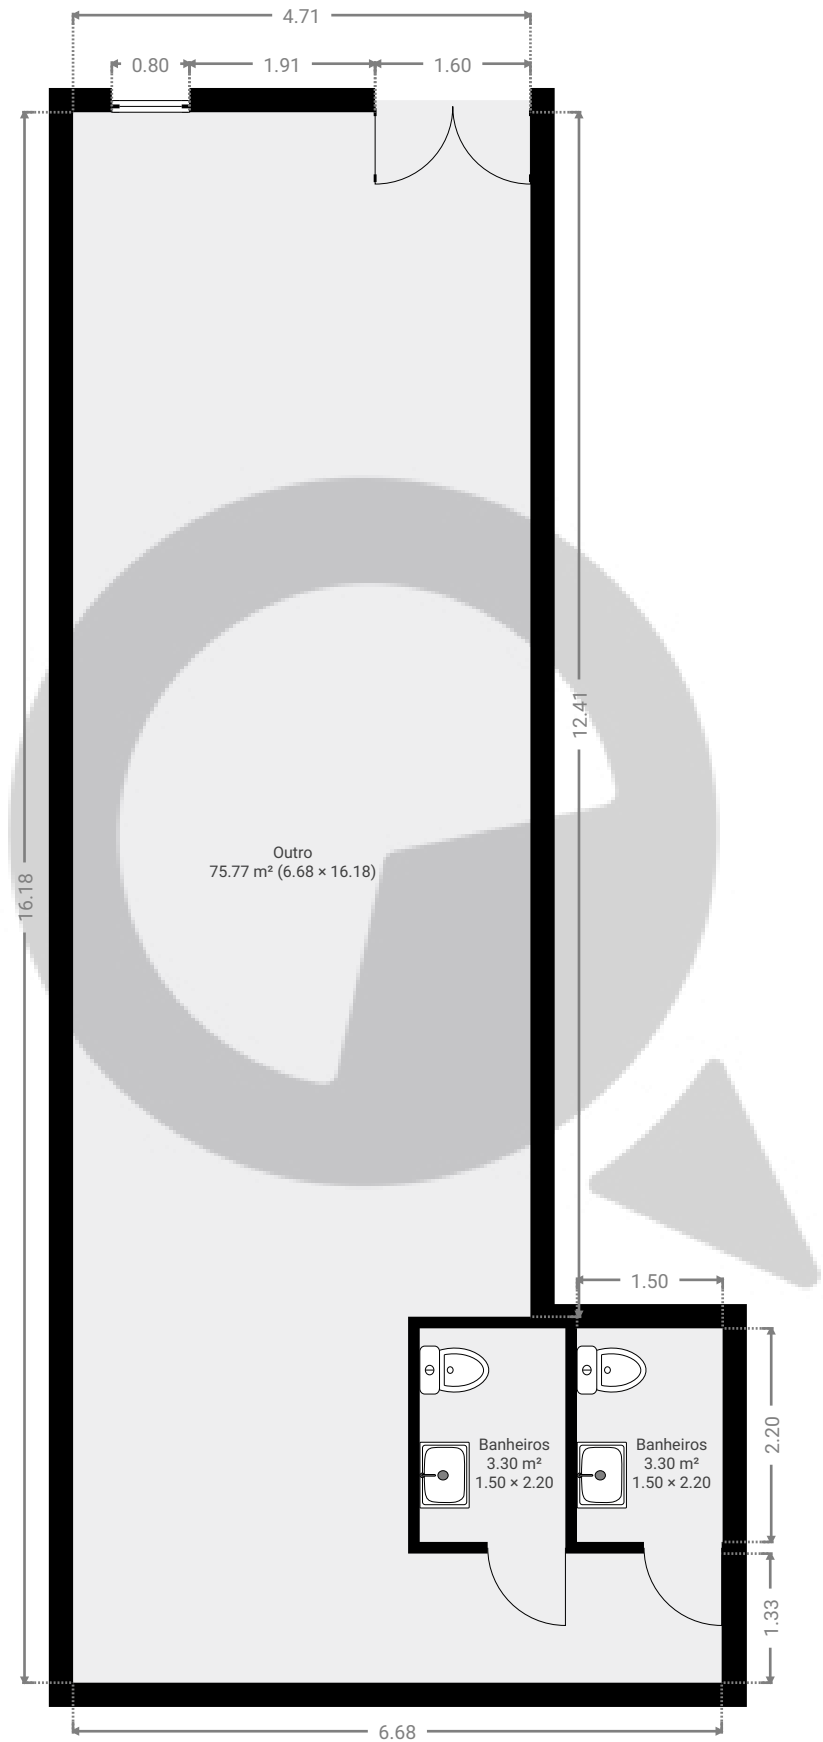

ESTA PLANTA É FORNECIDA SEM QUALQUER TIPO DE GARANTIA E PRECISÃO DE MEDIDAS.

