

Rua monte alegre cj 41


Rua Monte Alegre 523, 05014-000, São Paulo, BR

ÁREA TOTAL: 44.40 m² • ÁREA DE MORADIA: 44.40 m² • PISOS: 1 • CÔMODOS: 3



▼ 4º Piso

ÁREA TOTAL: 44.40 m² • ÁREA DE MORADIA: 44.40 m² • CÔMODOS: 3

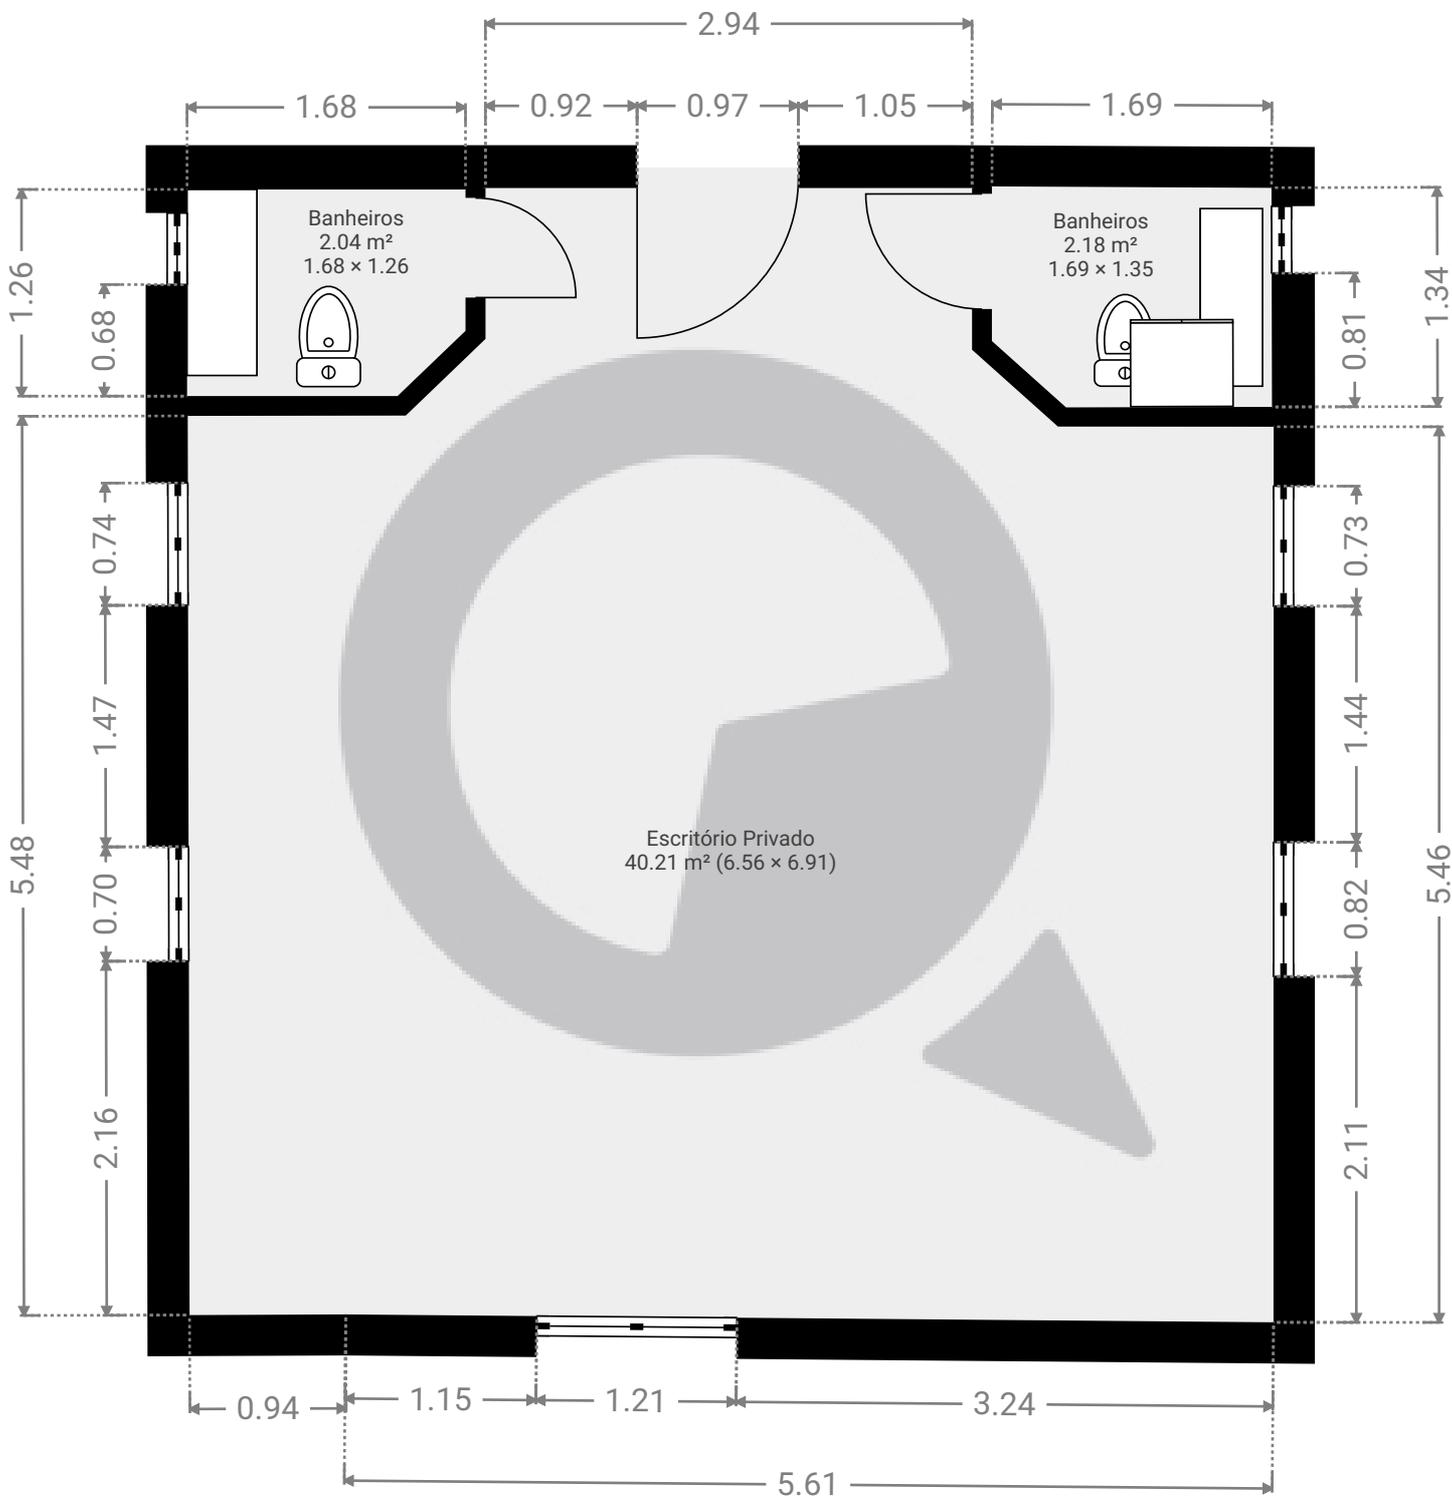

ESTA PLANTA É FORNECIDA SEM QUALQUER TIPO DE GARANTIA E PRECISÃO DE MEDIDAS.



1:46

Page 1/1