


▼ 4º Piso

ÁREA TOTAL: 42.67 m² • ÁREA DE MORADIA: 42.67 m² • CÔMODOS: 6

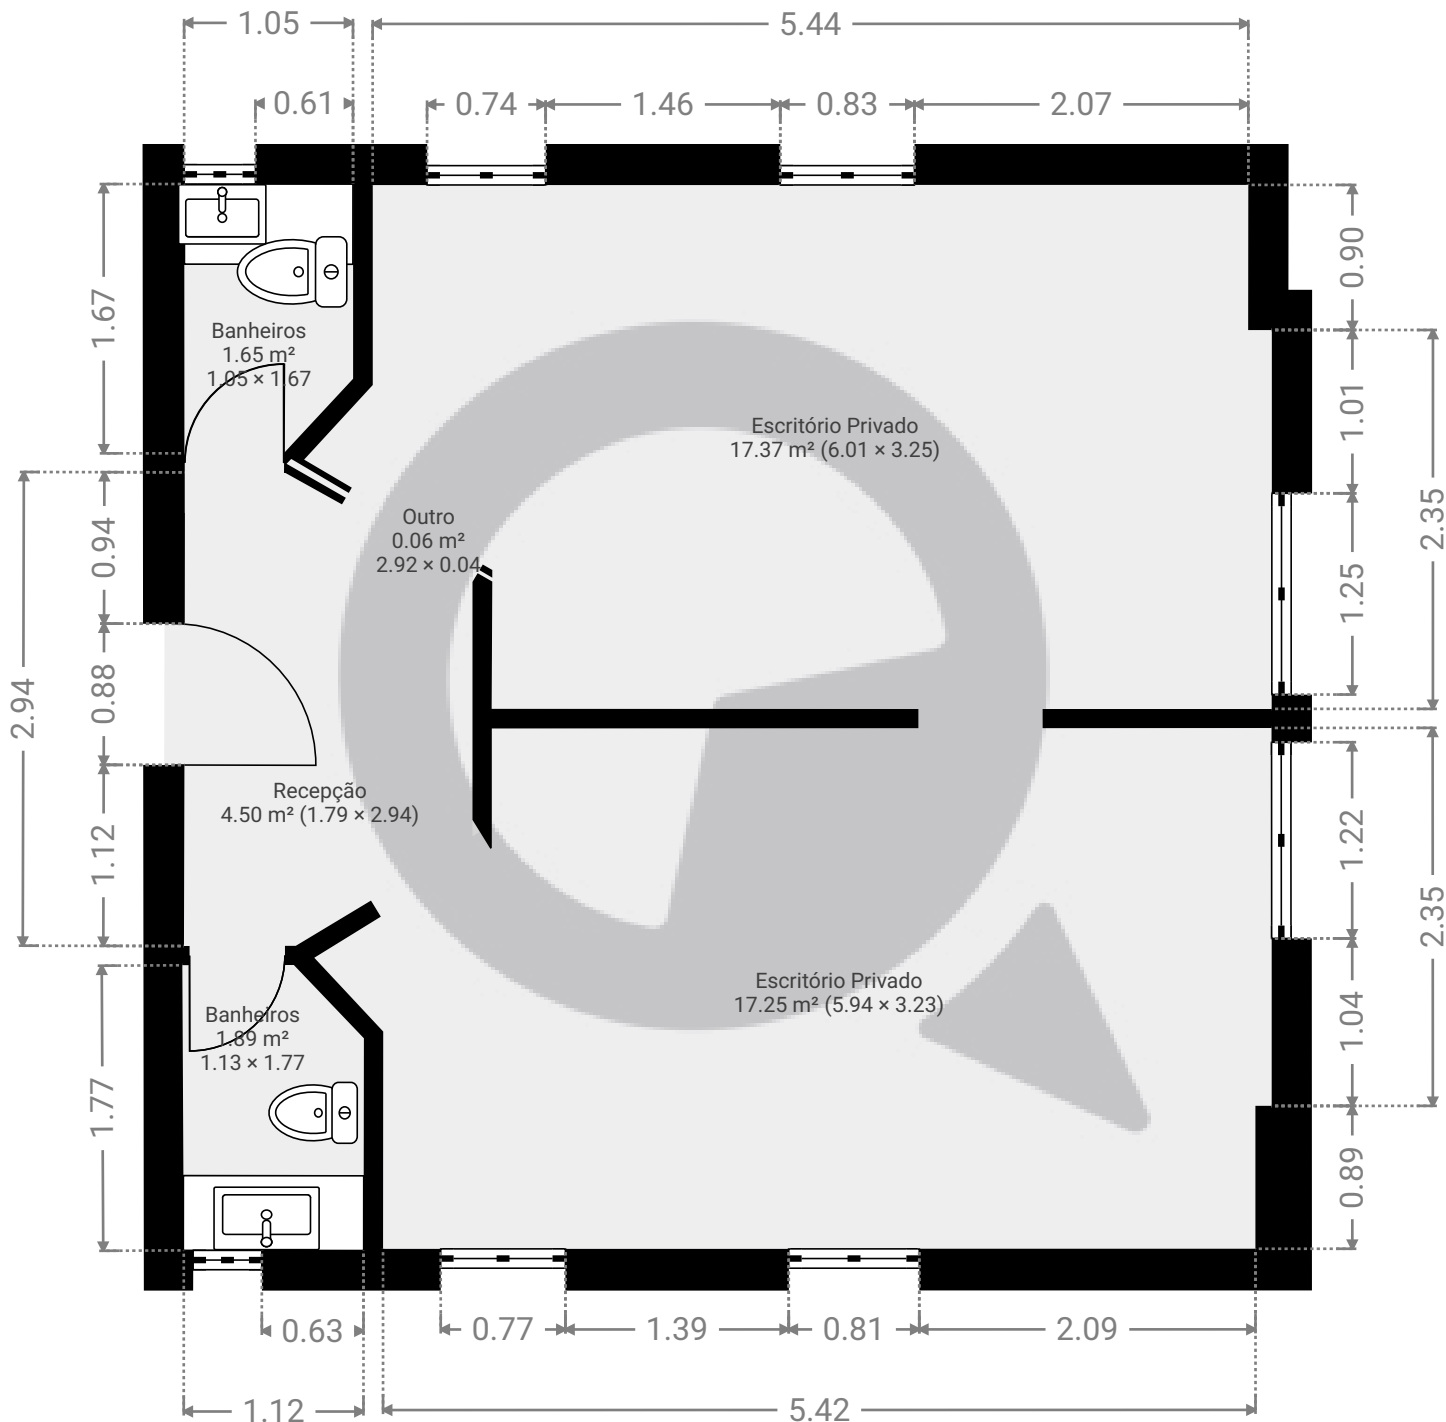

ESTA PLANTA É FORNECIDA SEM QUALQUER TIPO DE GARANTIA E PRECISÃO DE MEDIDAS.

0.0 0.5 1.0 1.5 2.0m

1:47
Page 1/1