


▼ 3º Piso

ÁREA TOTAL: 216.58 m² • ÁREA DE MORADIA: 216.58 m² • CÔMODOS: 11

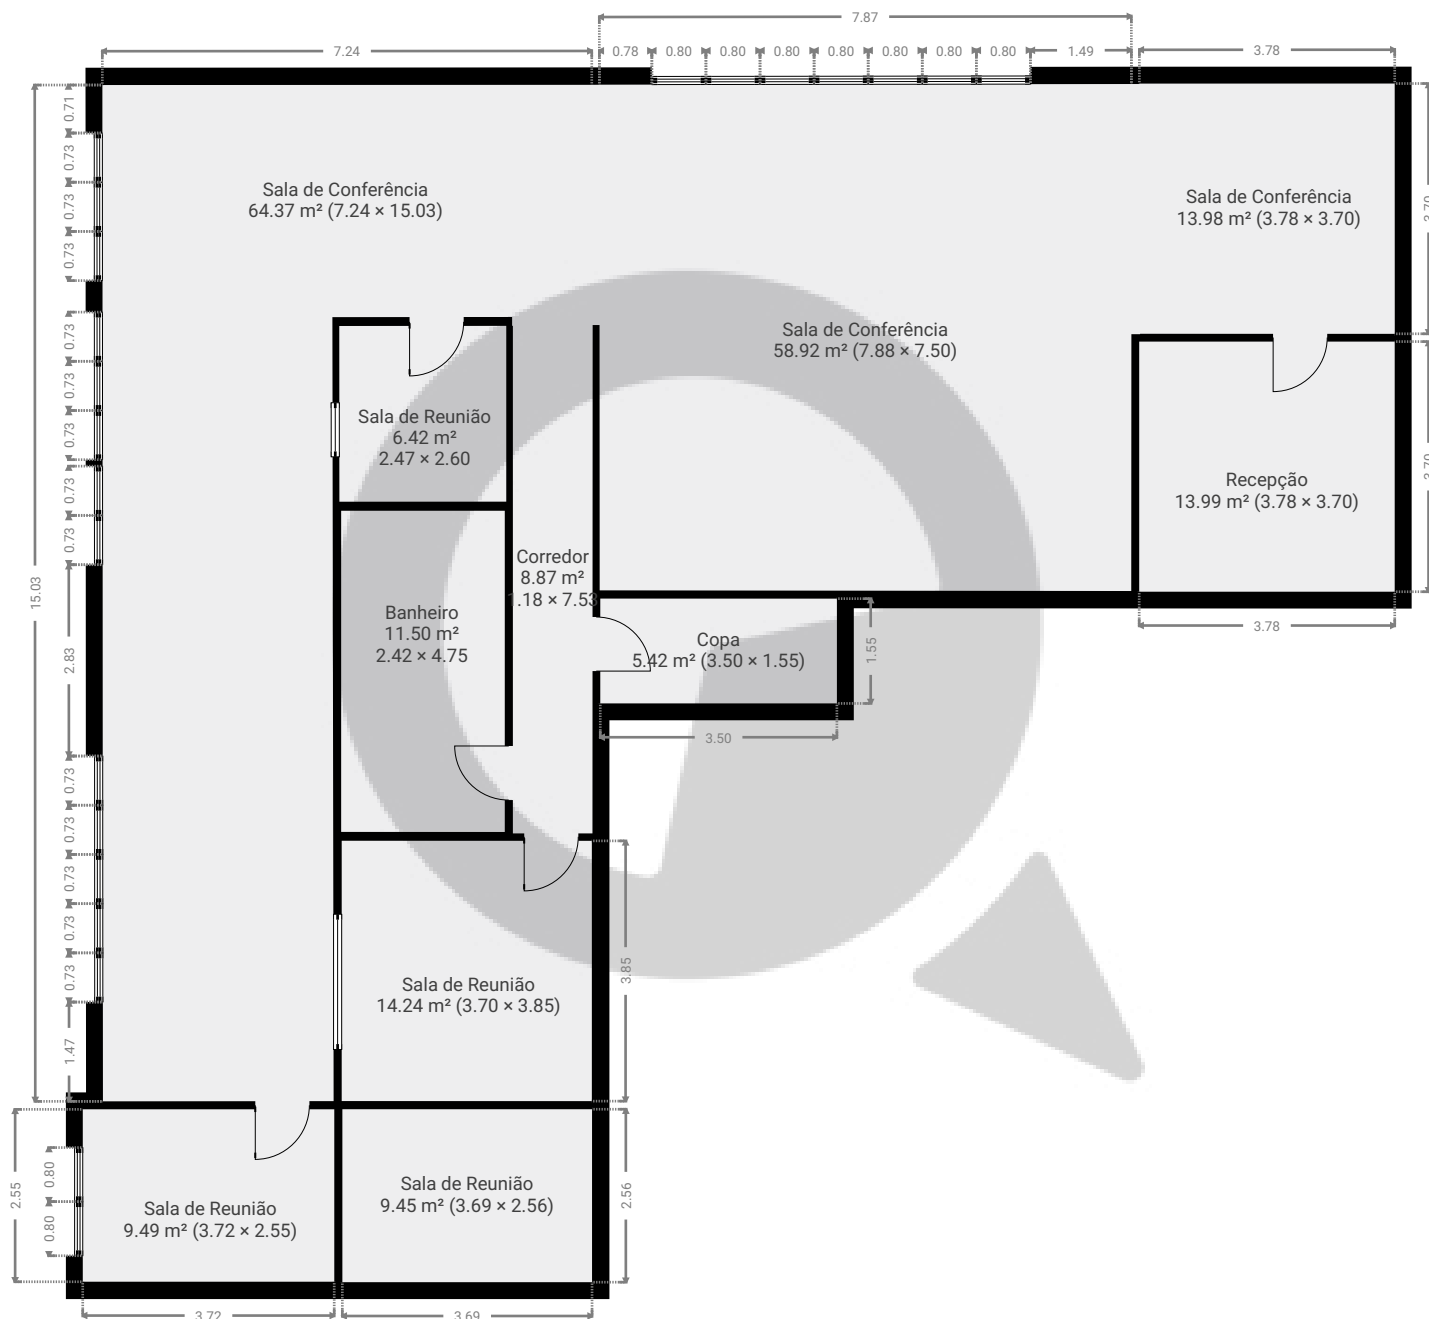

ESTA PLANTA É FORNECIDA SEM QUALQUER TIPO DE GARANTIA E PRECISÃO DE MEDIDAS.

0 1 2 3 4 5m
1:112
Page 1/1