


▼ 3º Piso

ÁREA TOTAL: 200.93 m² • ÁREA DE MORADIA: 200.93 m² • CÔMODOS: 10

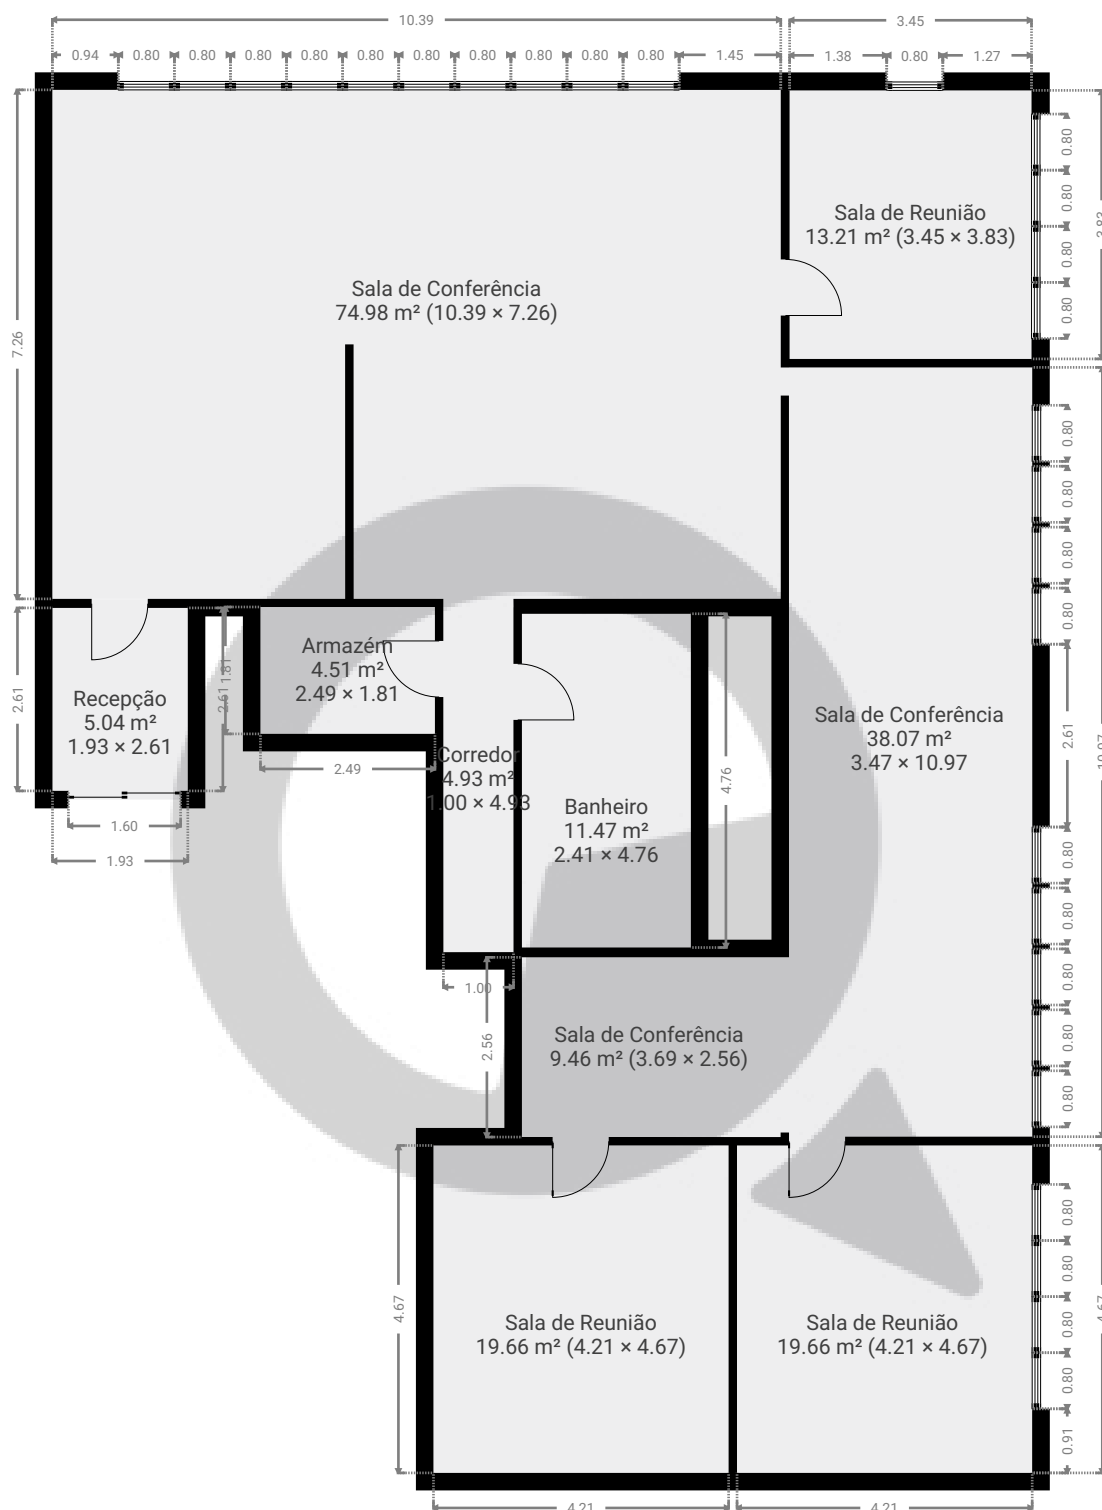

ESTA PLANTA É FORNECIDA SEM QUALQUER TIPO DE GARANTIA E PRECISÃO DE MEDIDAS.

0 1 2 3 4 5m
1:108
Page 1/1