


▼ 6º Piso

ÁREA TOTAL: 234.32 m² • ÁREA DE MORADIA: 234.32 m² • CÔMODOS: 8

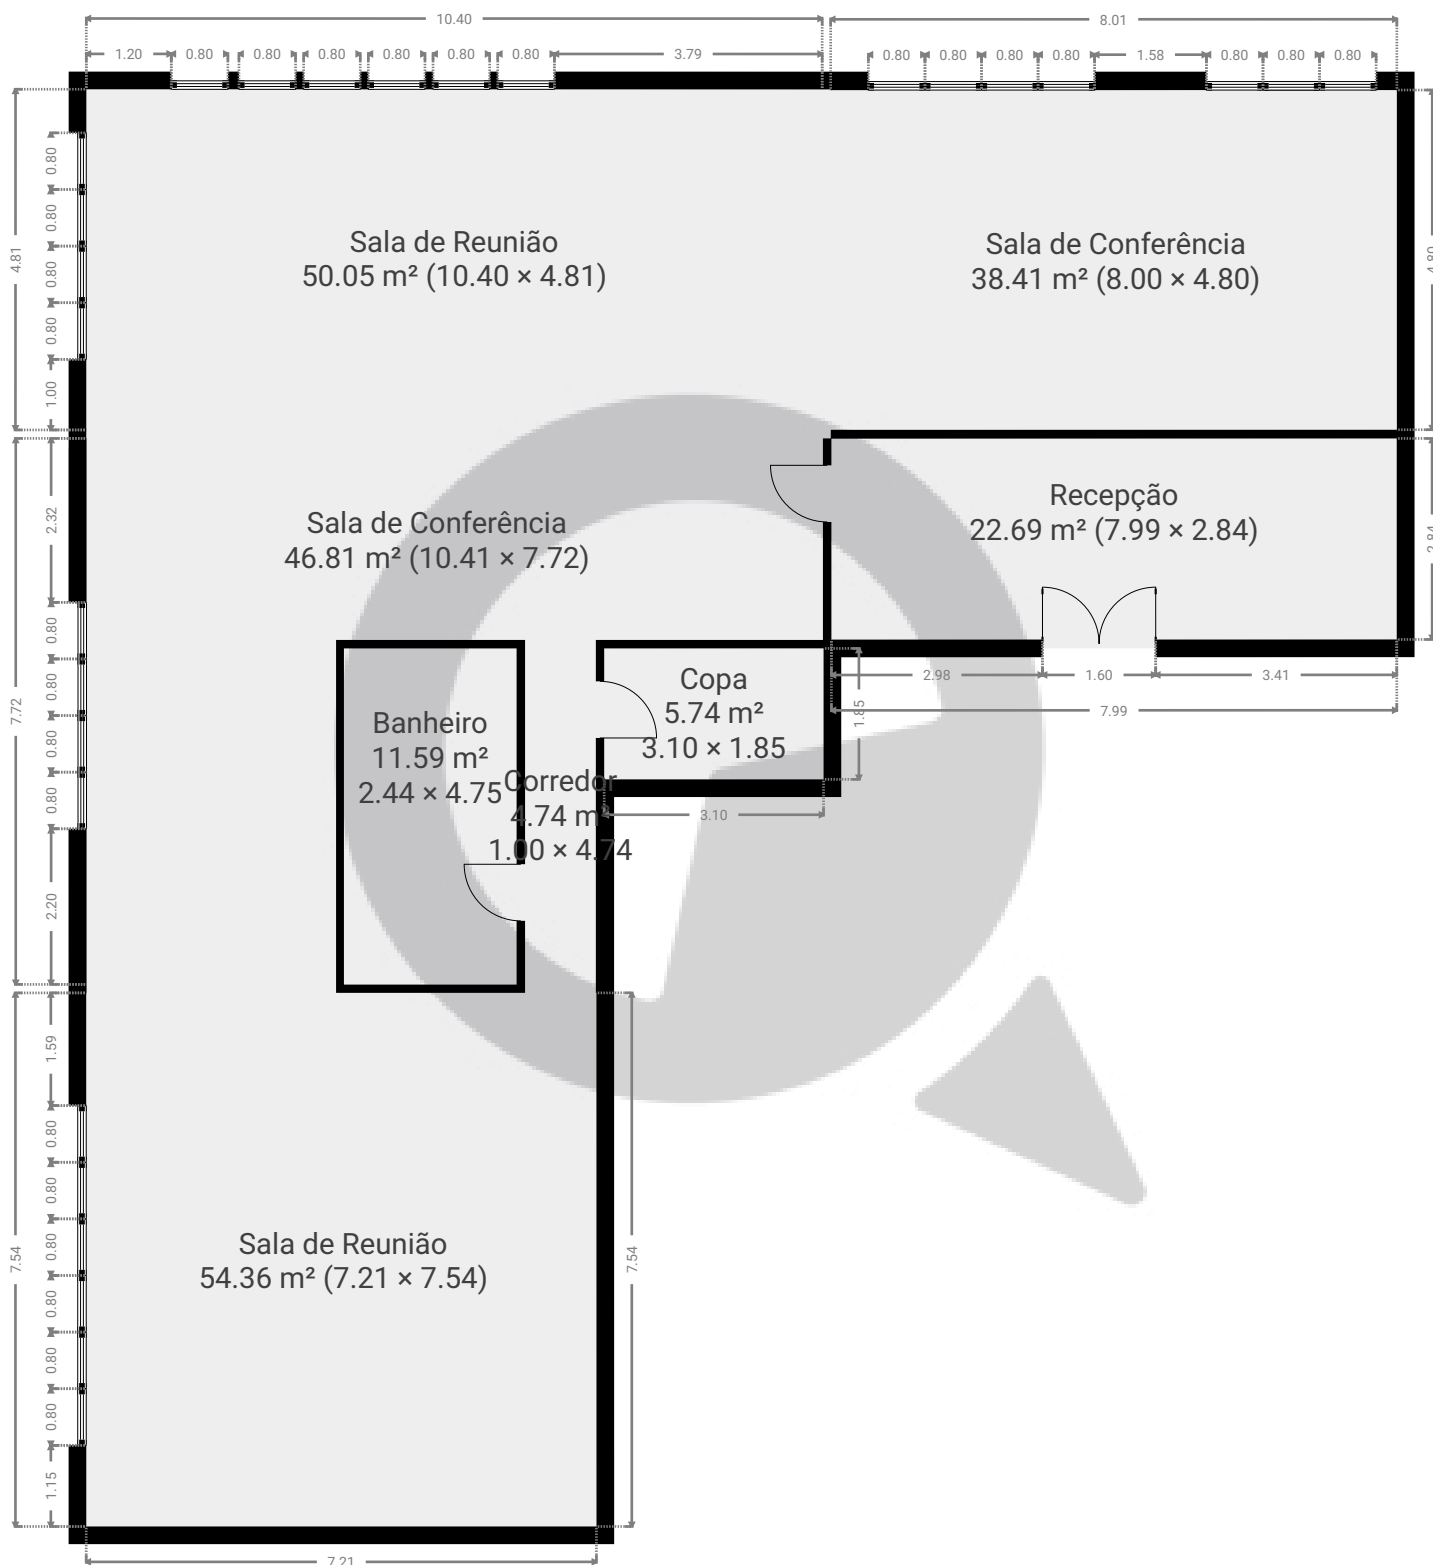

ESTA PLANTA É FORNECIDA SEM QUALQUER TIPO DE GARANTIA E PRECISÃO DE MEDIDAS.

0 1 2 3 4 5m  
1:107  
Page 1/1