


▼ 5º Piso

ÁREA TOTAL: 240.05 m² • ÁREA DE MORADIA: 240.05 m² • CÔMODOS: 10

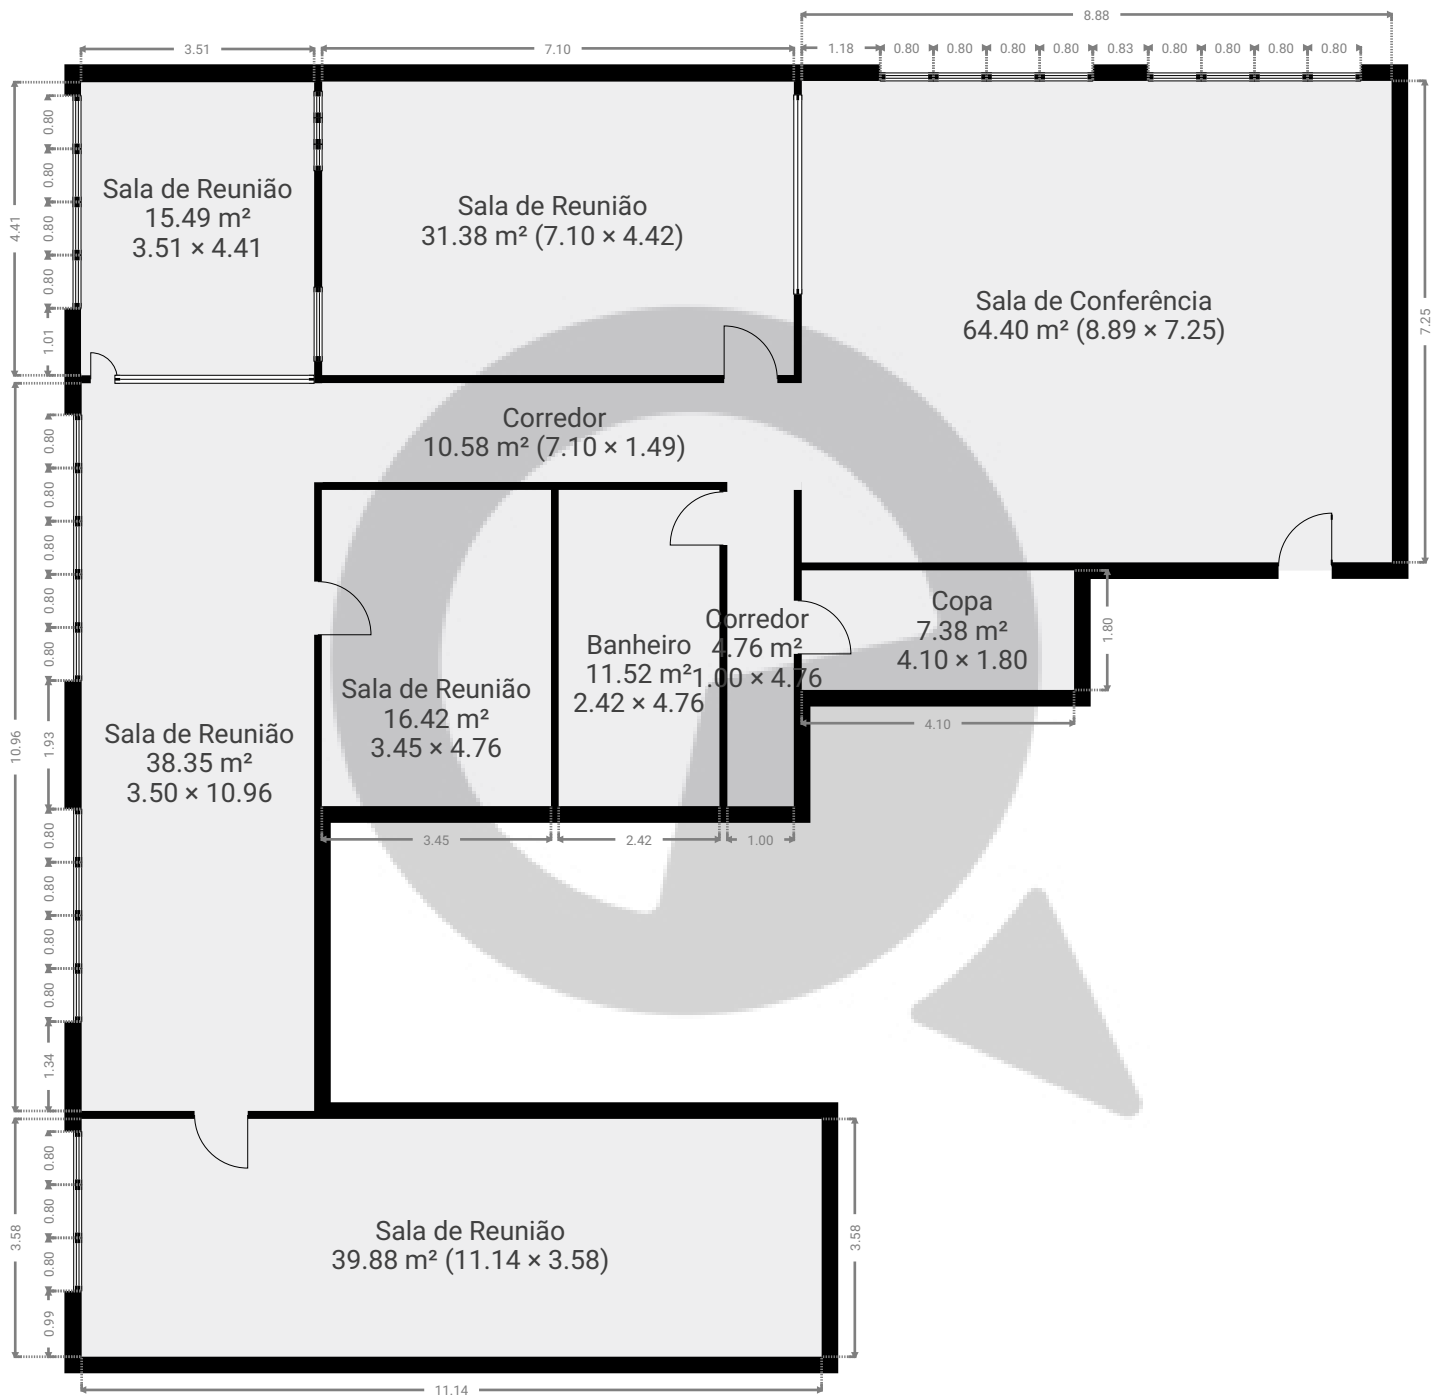

ESTA PLANTA É FORNECIDA SEM QUALQUER TIPO DE GARANTIA E PRECISÃO DE MEDIDAS.

