


▼ Andar Térreo

ÁREA TOTAL: 28.16 m<sup>2</sup> • ÁREA DE MORADIA: 0.00 m<sup>2</sup> • CÔMODOS: 1

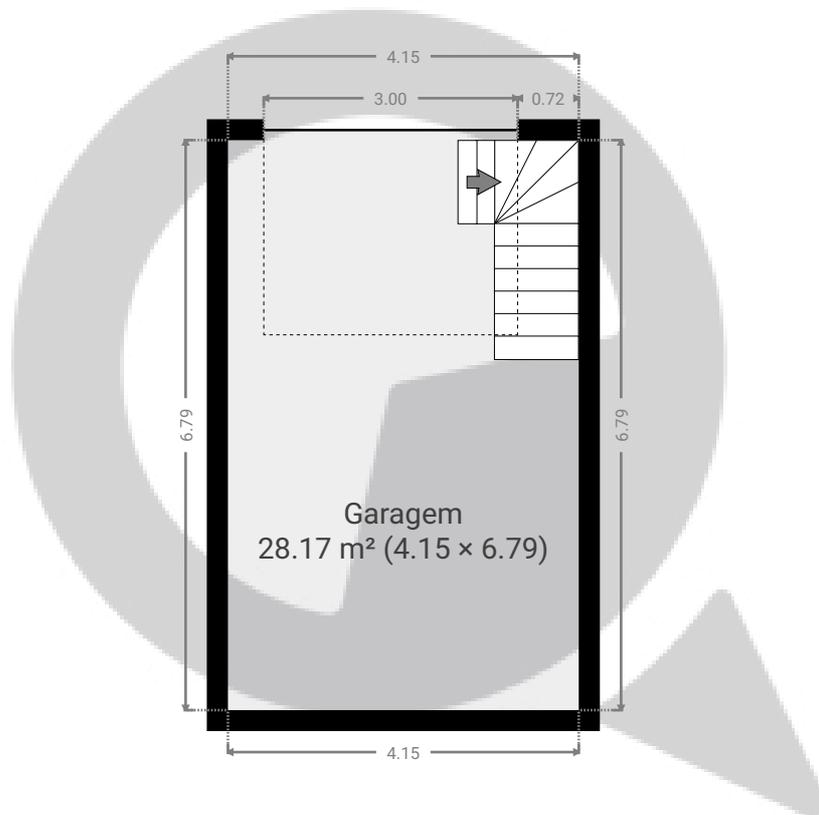

ESTA PLANTA É FORNECIDA SEM QUALQUER TIPO DE GARANTIA E PRECISÃO DE MEDIDAS.




1:90


Page 1/3

▼ 1º Piso

ÁREA TOTAL: 76.30 m<sup>2</sup> · ÁREA DE MORADIA: 76.30 m<sup>2</sup> · CÔMODOS: 8

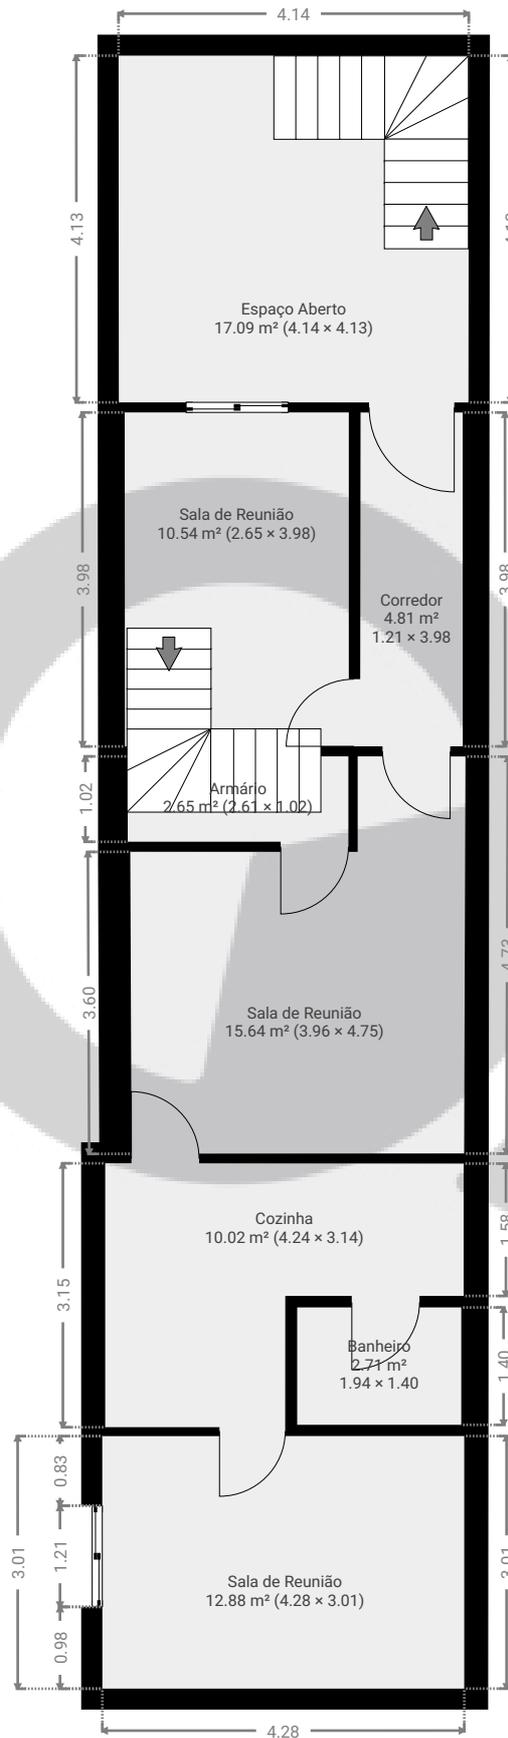

ESTA PLANTA É FORNECIDA SEM QUALQUER TIPO DE GARANTIA E PRECISÃO DE MEDIDAS.

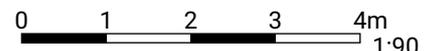


1:90

Page 2/3

▼ 2º Piso

ÁREA TOTAL: 59.25 m<sup>2</sup> • ÁREA DE MORADIA: 59.25 m<sup>2</sup> • CÔMODOS: 5

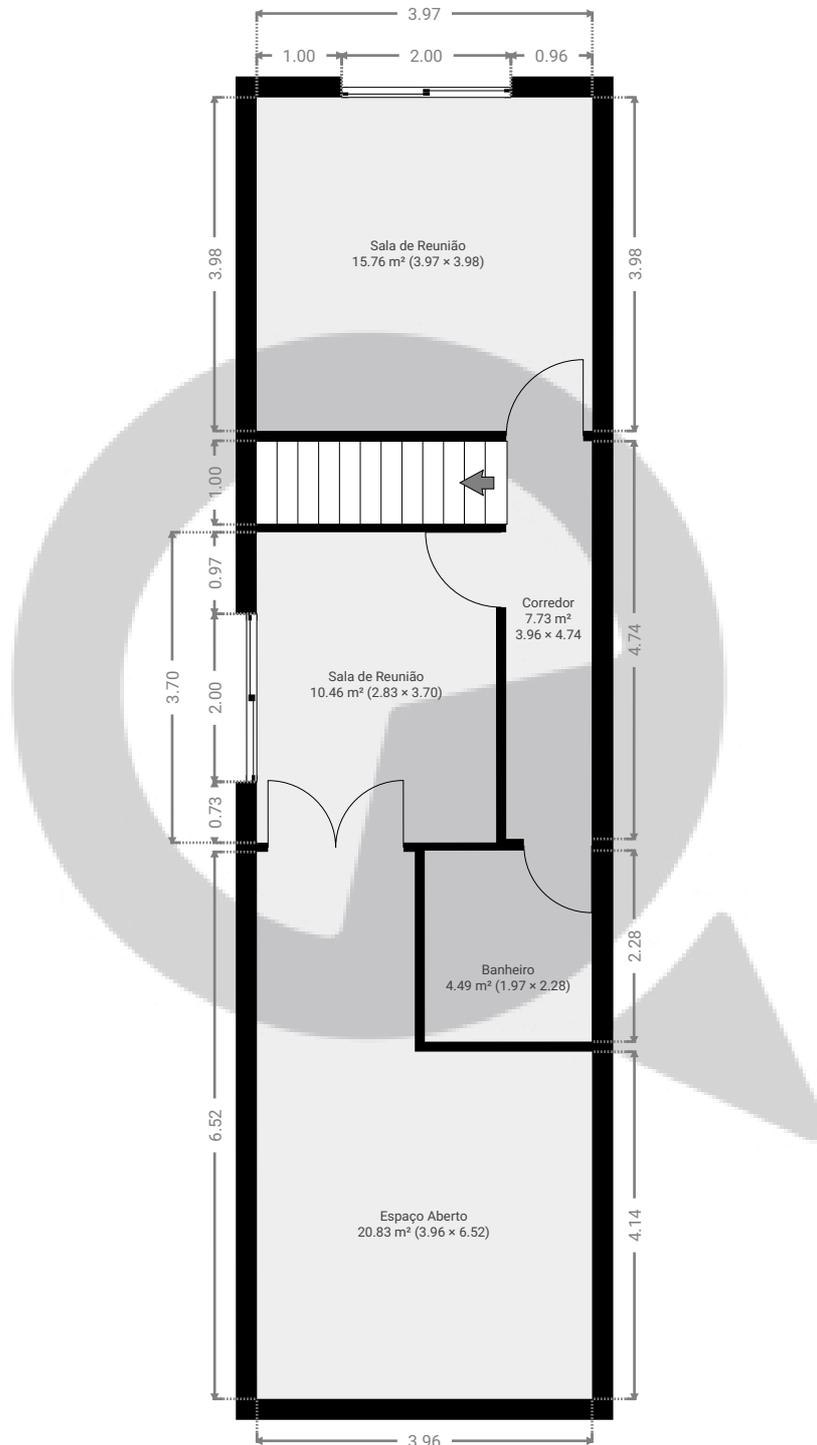

ESTA PLANTA É FORNECIDA SEM QUALQUER TIPO DE GARANTIA E PRECISÃO DE MEDIDAS.



1:90