



▼ Andar Térreo

ÁREA TOTAL: 229.45 m² • ÁREA DE MORADIA: 229.45 m² • CÔMODOS: 17

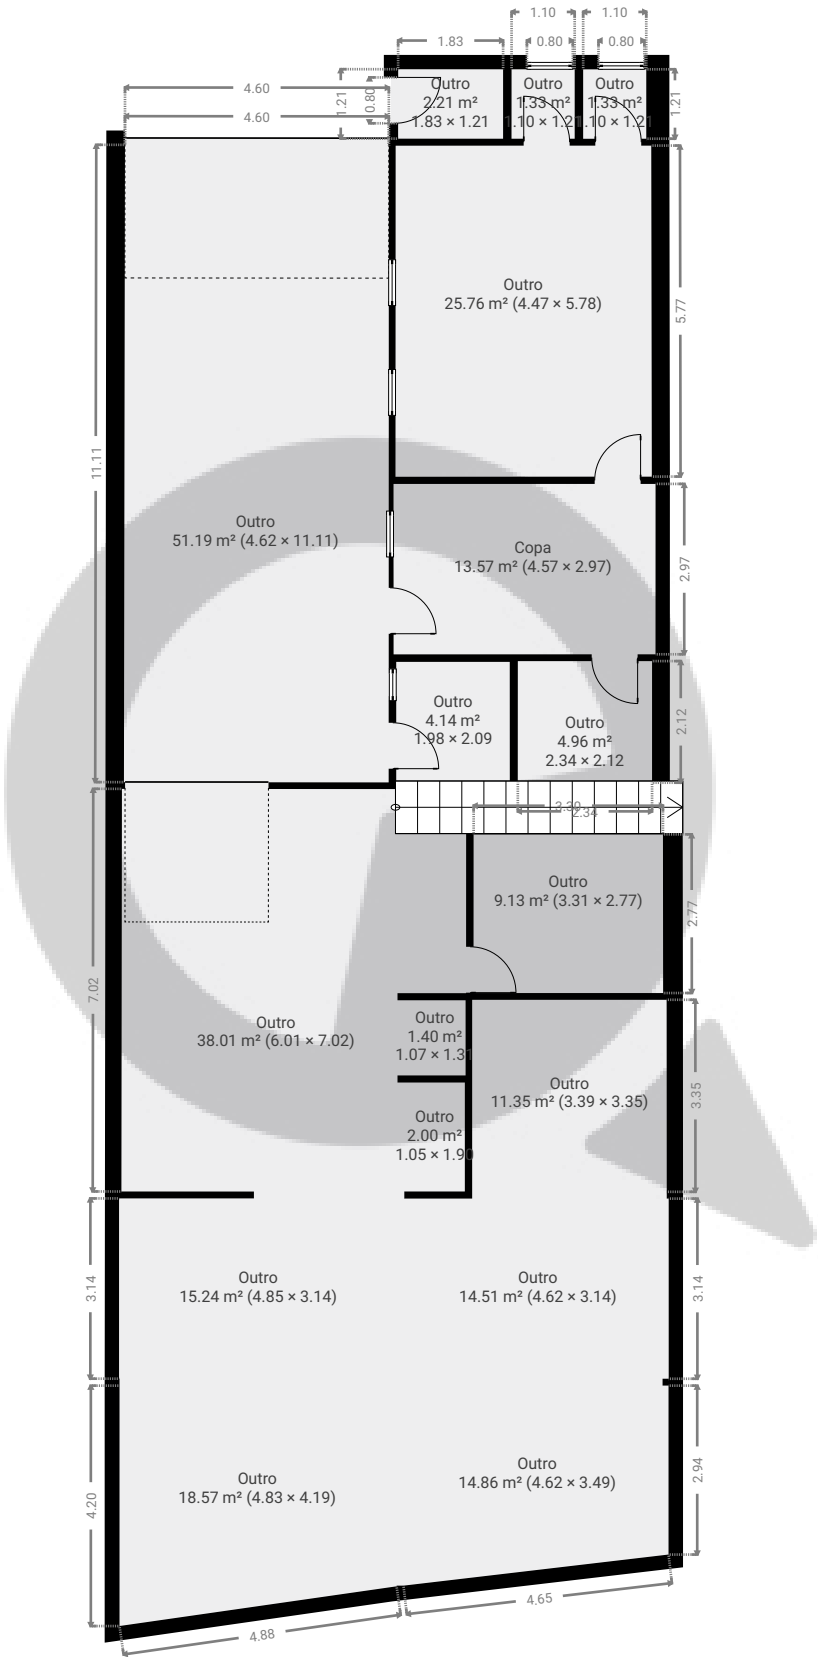


ESTA PLANTA É FORNECIDA SEM QUALQUER TIPO DE GARANTIA E PRECISÃO DE MEDIDAS.

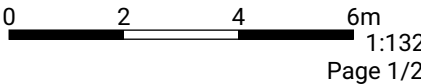

▼ 1º Piso

ÁREA TOTAL: 141.19 m² • ÁREA DE MORADIA: 141.19 m² • CÔMODOS: 11

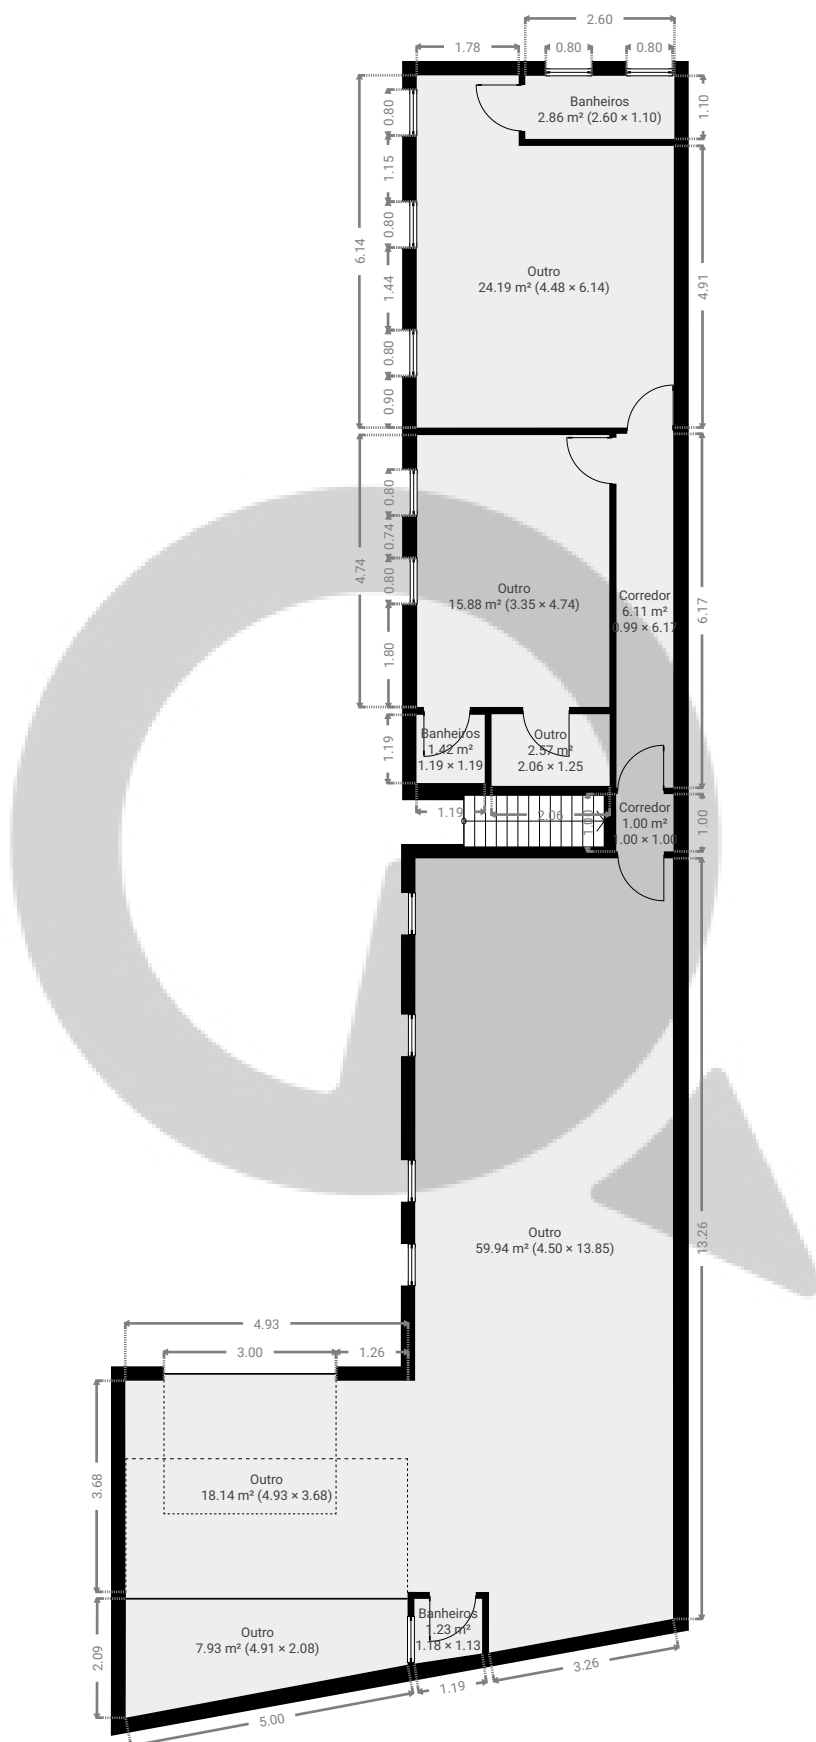

ESTA PLANTA É FORNECIDA SEM QUALQUER TIPO DE GARANTIA E PRECISÃO DE MEDIDAS.

0 2 4 6m
1:132
Page 2/2