


▼ Andar Térreo


ÁREA TOTAL: 309.59 m² • ÁREA DE MORADIA: 309.59 m² • CÔMODOS: 6

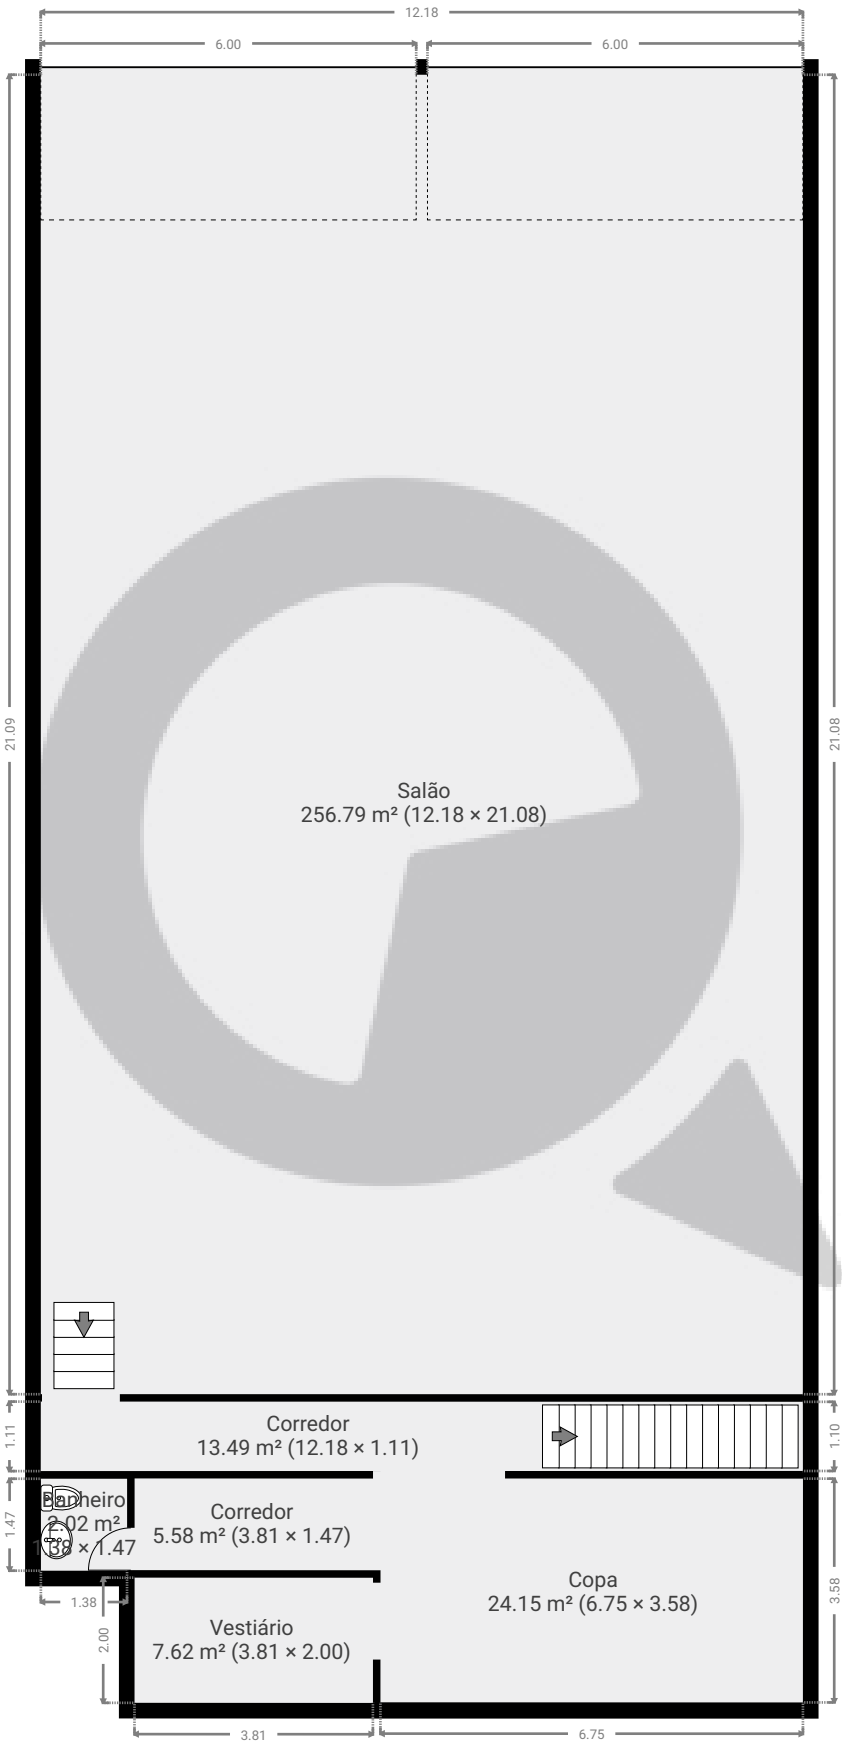

ESTA PLANTA É FORNECIDA SEM QUALQUER TIPO DE GARANTIA E PRECISÃO DE MEDIDAS.

▼ 1º Piso

ÁREA TOTAL: 40.57 m² • ÁREA DE MORADIA: 40.57 m² • CÔMODOS: 5

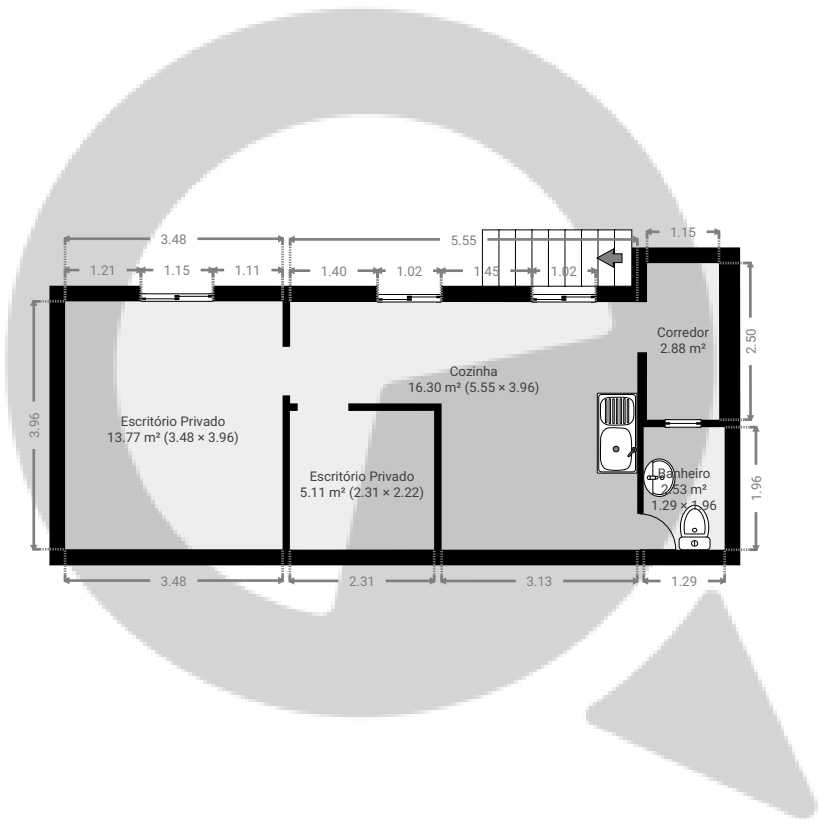

ESTA PLANTA É FORNECIDA SEM QUALQUER TIPO DE GARANTIA E PRECISÃO DE MEDIDAS.

