



▼ 15º Piso

ÁREA TOTAL: 33.13 m² • ÁREA DE MORADIA: 28.94 m² • CÔMODOS: 4

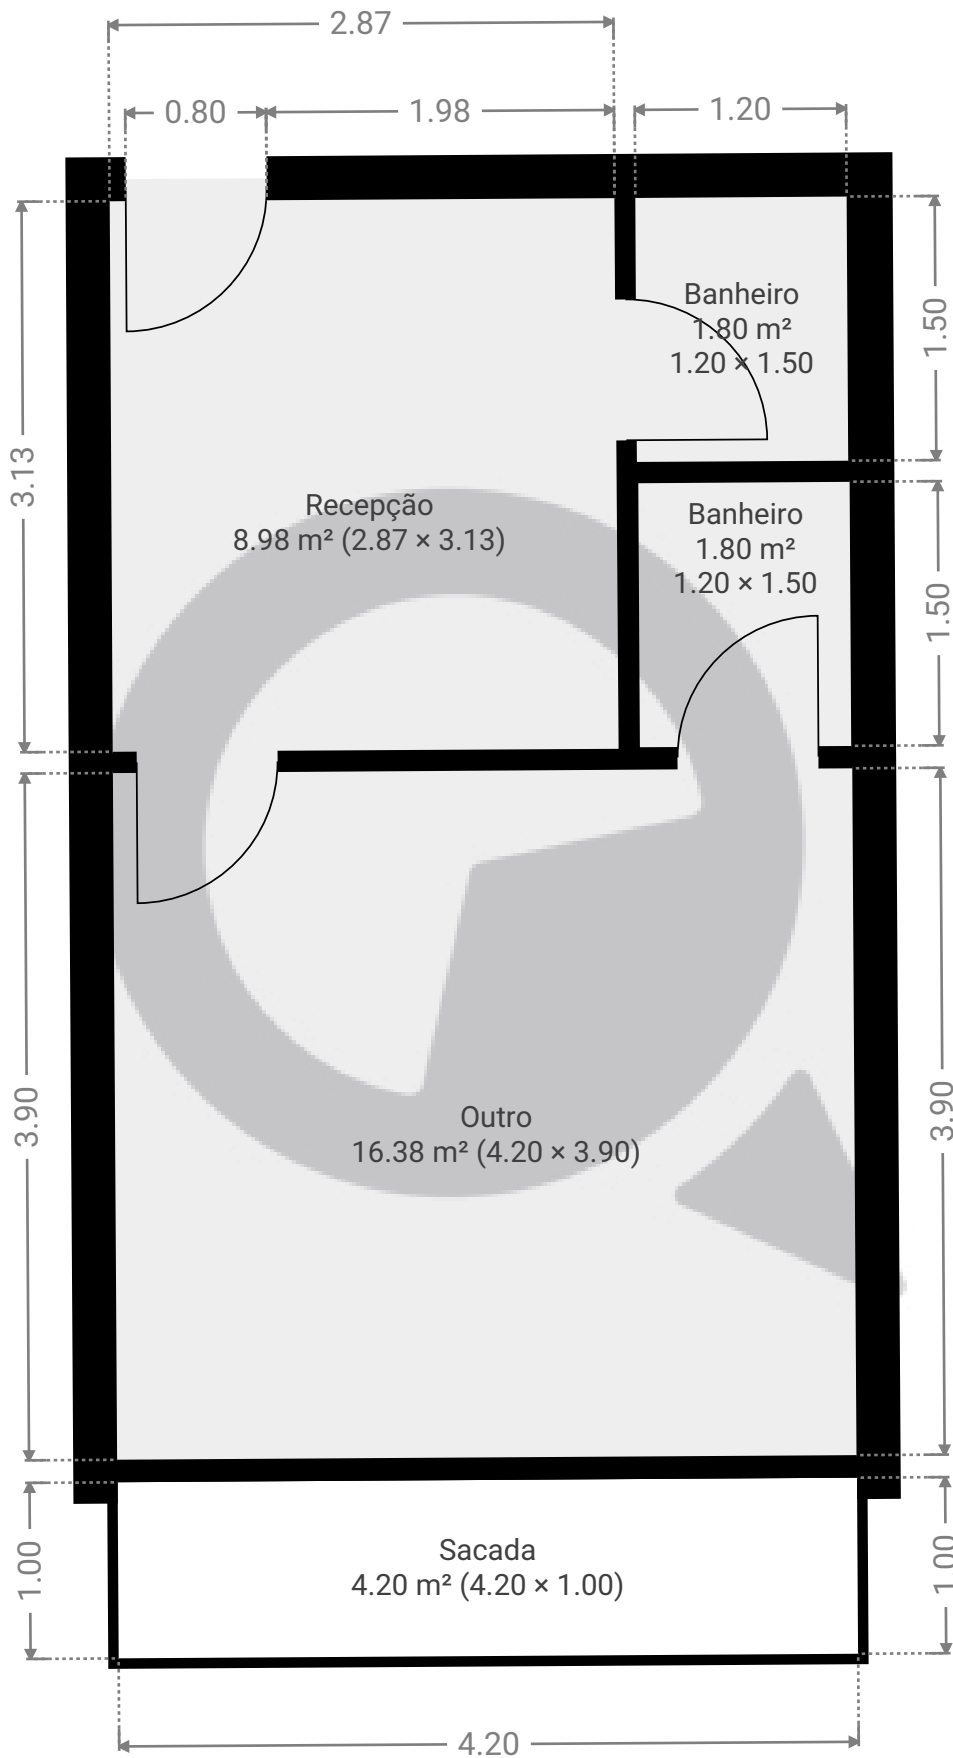

ESTA PLANTA É FORNECIDA SEM QUALQUER TIPO DE GARANTIA E PRECISÃO DE MEDIDAS.

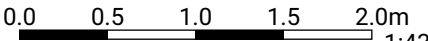

1:43

Page 1/1