


▼ Andar Térreo

ÁREA TOTAL: 94.70 m² • ÁREA DE MORADIA: 94.70 m² • CÔMODOS: 4

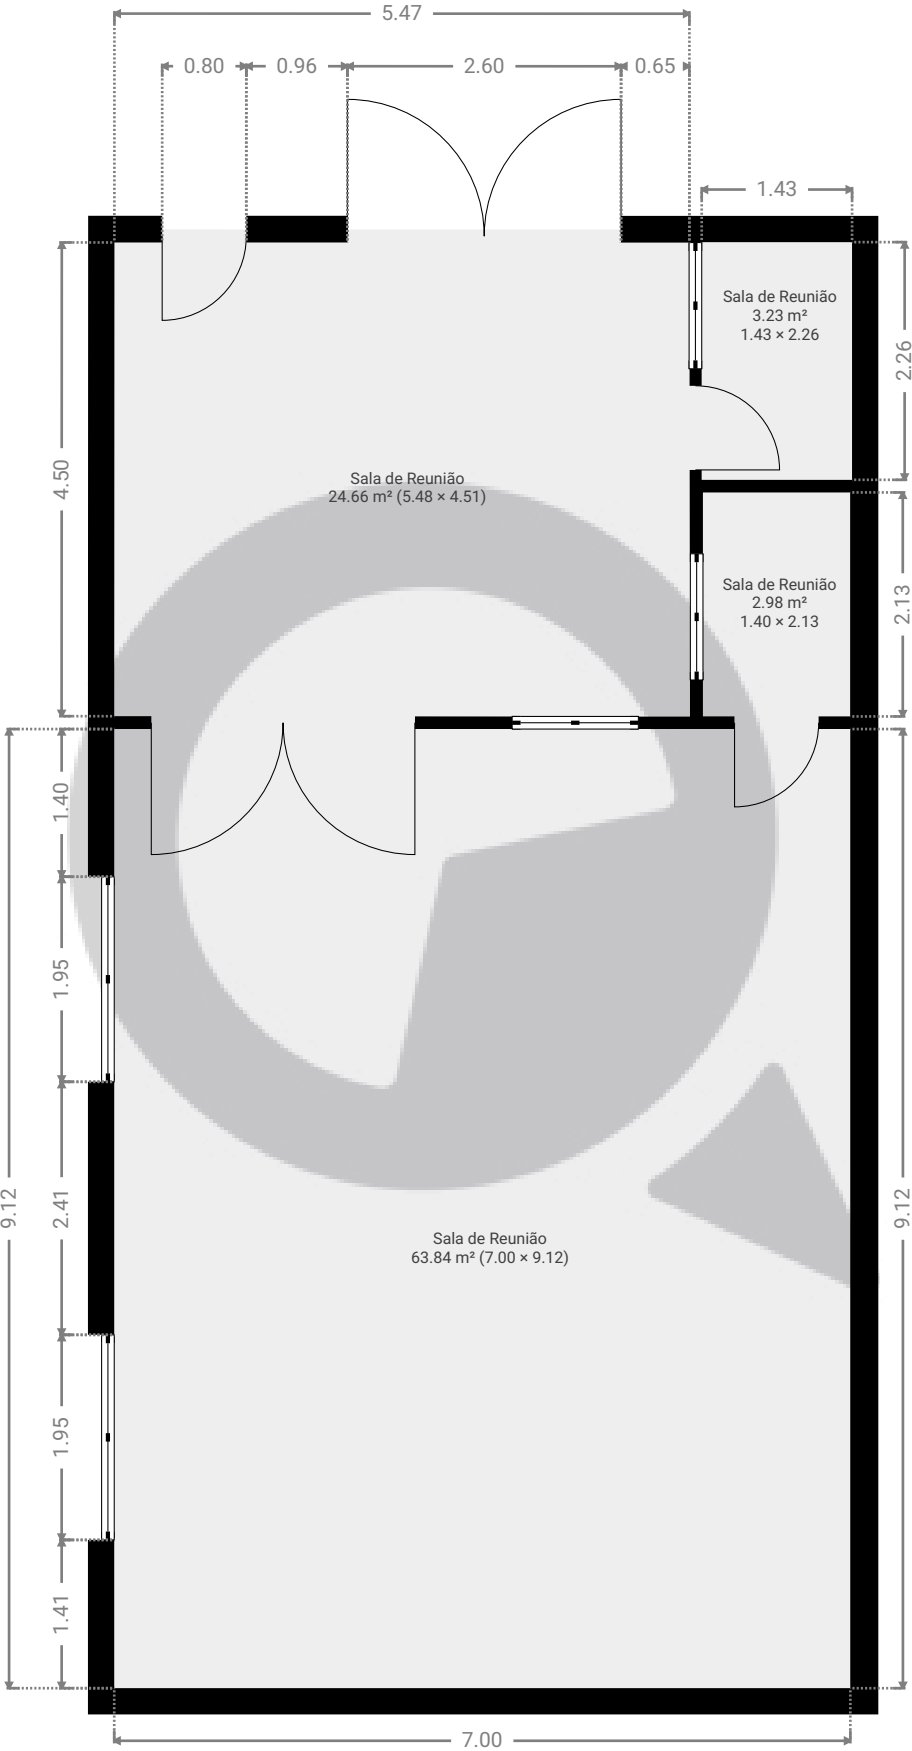

ESTA PLANTA É FORNECIDA SEM QUALQUER TIPO DE GARANTIA E PRECISÃO DE MEDIDAS.

0 1 2 3m
1:72
Page 1/1