



▼ Andar Térreo

ÁREA TOTAL: 25.94 m² • ÁREA DE MORADIA: 25.94 m² • CÔMODOS: 4

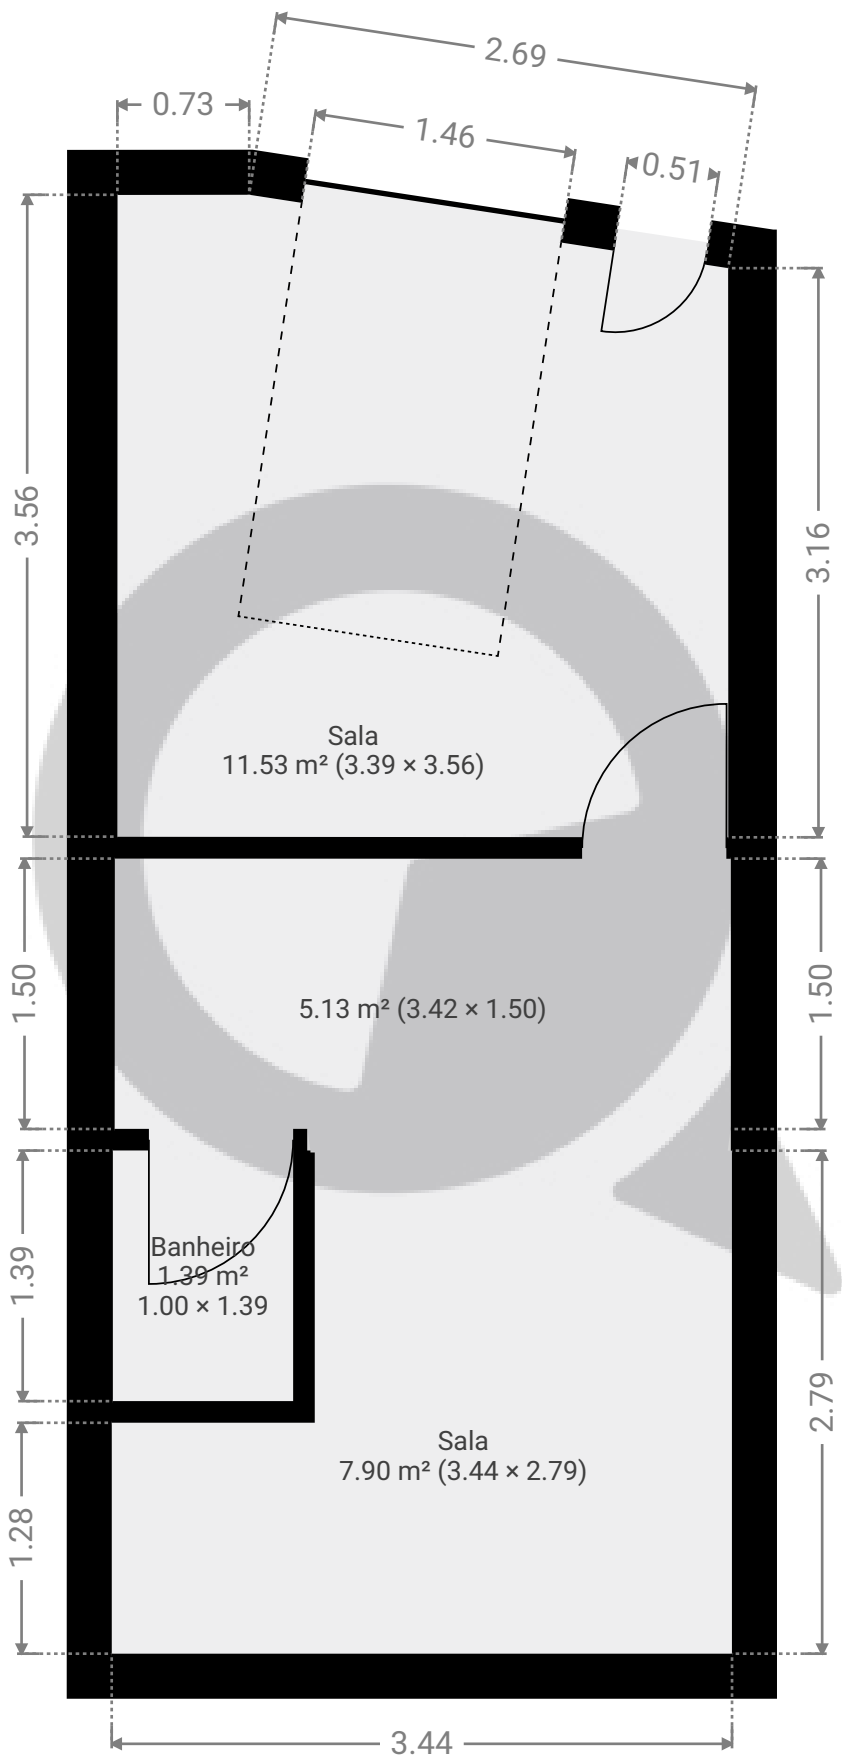

ESTA PLANTA É FORNECIDA SEM QUALQUER TIPO DE GARANTIA E PRECISÃO DE MEDIDAS.

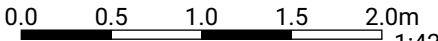

1:42

Page 1/1