


▼ Andar Térreo

ÁREA TOTAL: 163.23 m² • ÁREA DE MORADIA: 100.94 m² • CÔMODOS: 6

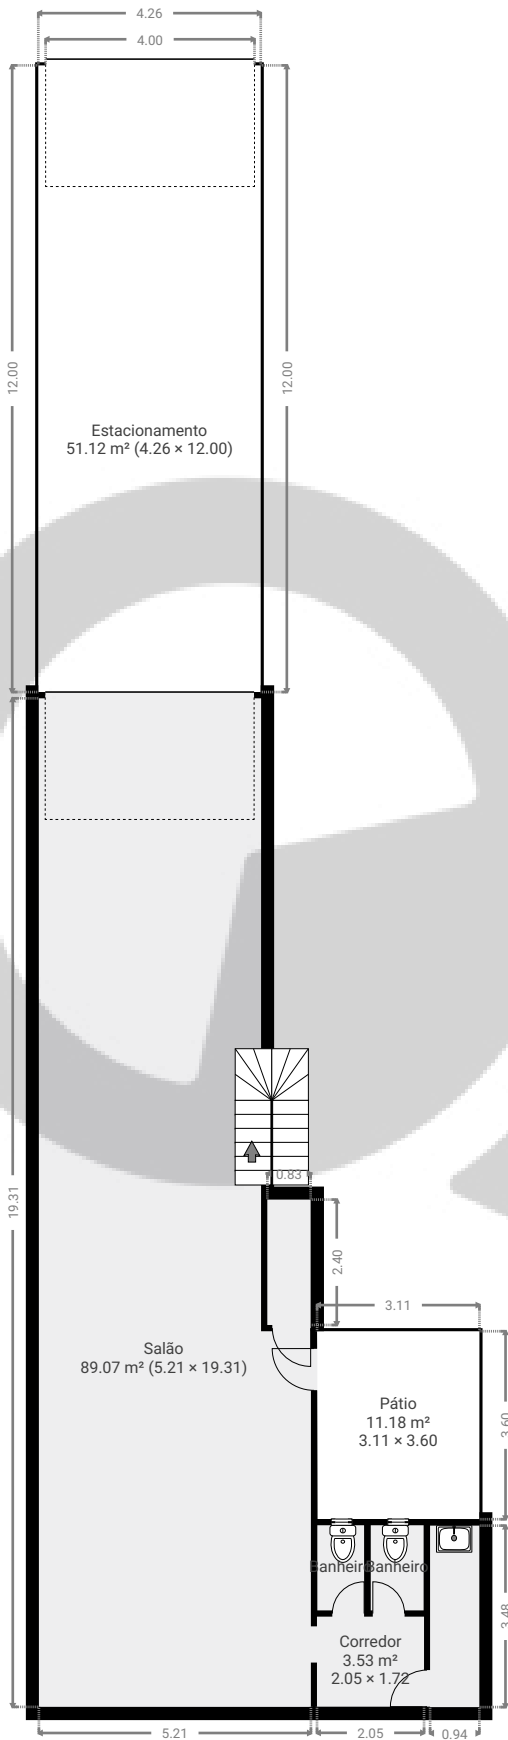


ESTA PLANTA É FORNECIDA SEM QUALQUER TIPO DE GARANTIA E PRECISÃO DE MEDIDAS.



▼ 1º Piso

ÁREA TOTAL: 91.64 m² • ÁREA DE MORADIA: 91.64 m² • CÔMODOS: 5

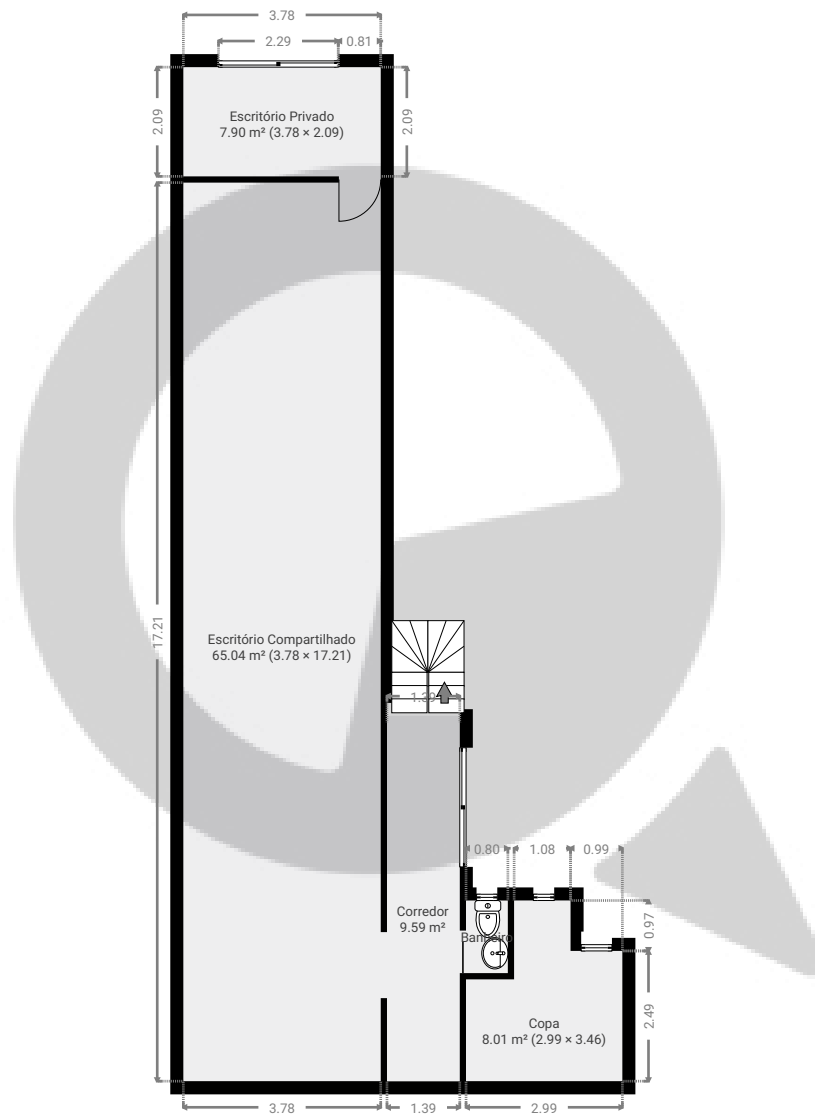

ESTA PLANTA É FORNECIDA SEM QUALQUER TIPO DE GARANTIA E PRECISÃO DE MEDIDAS.

0 2 4 6m
1:145
Page 2/2