



▼ 6º Piso

ÁREA TOTAL: 41.72 m² • ÁREA DE MORADIA: 41.72 m² • CÔMODOS: 6

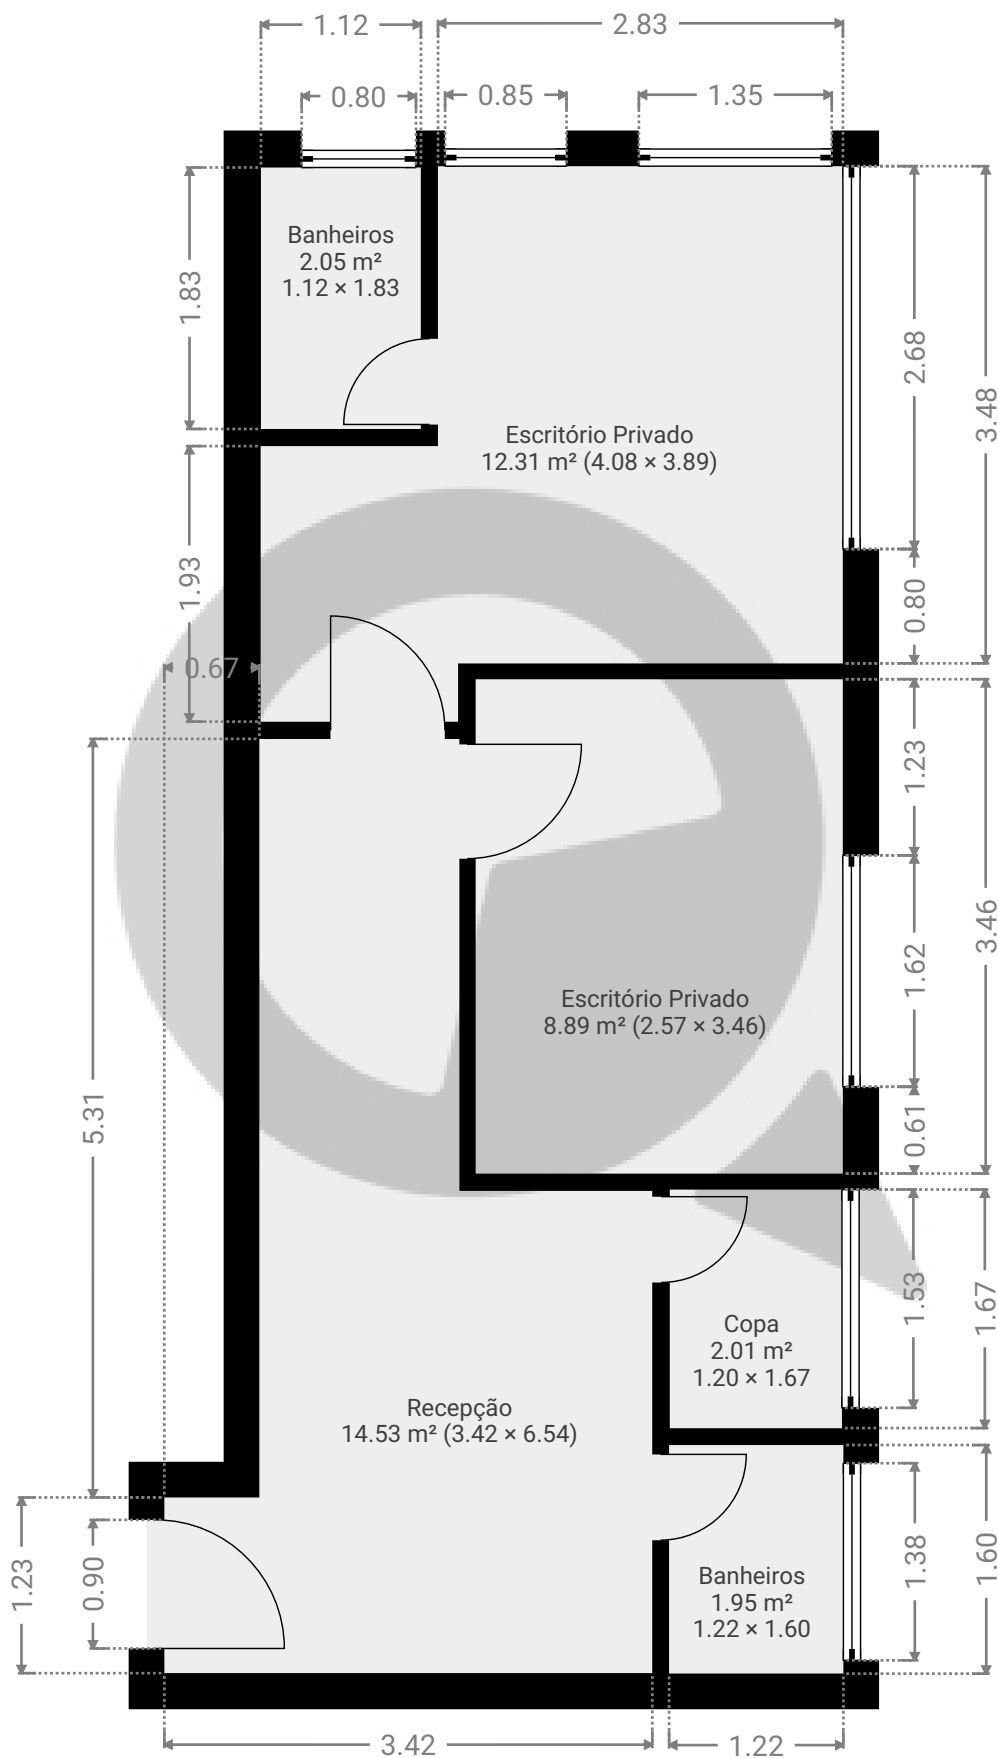

ESTA PLANTA É FORNECIDA SEM QUALQUER TIPO DE GARANTIA E PRECISÃO DE MEDIDAS.

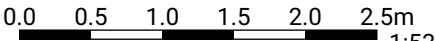

1:53

Page 1/1