


▼ 3º Piso

ÁREA TOTAL: 255.83 m² • ÁREA DE MORADIA: 242.83 m² • CÔMODOS: 10

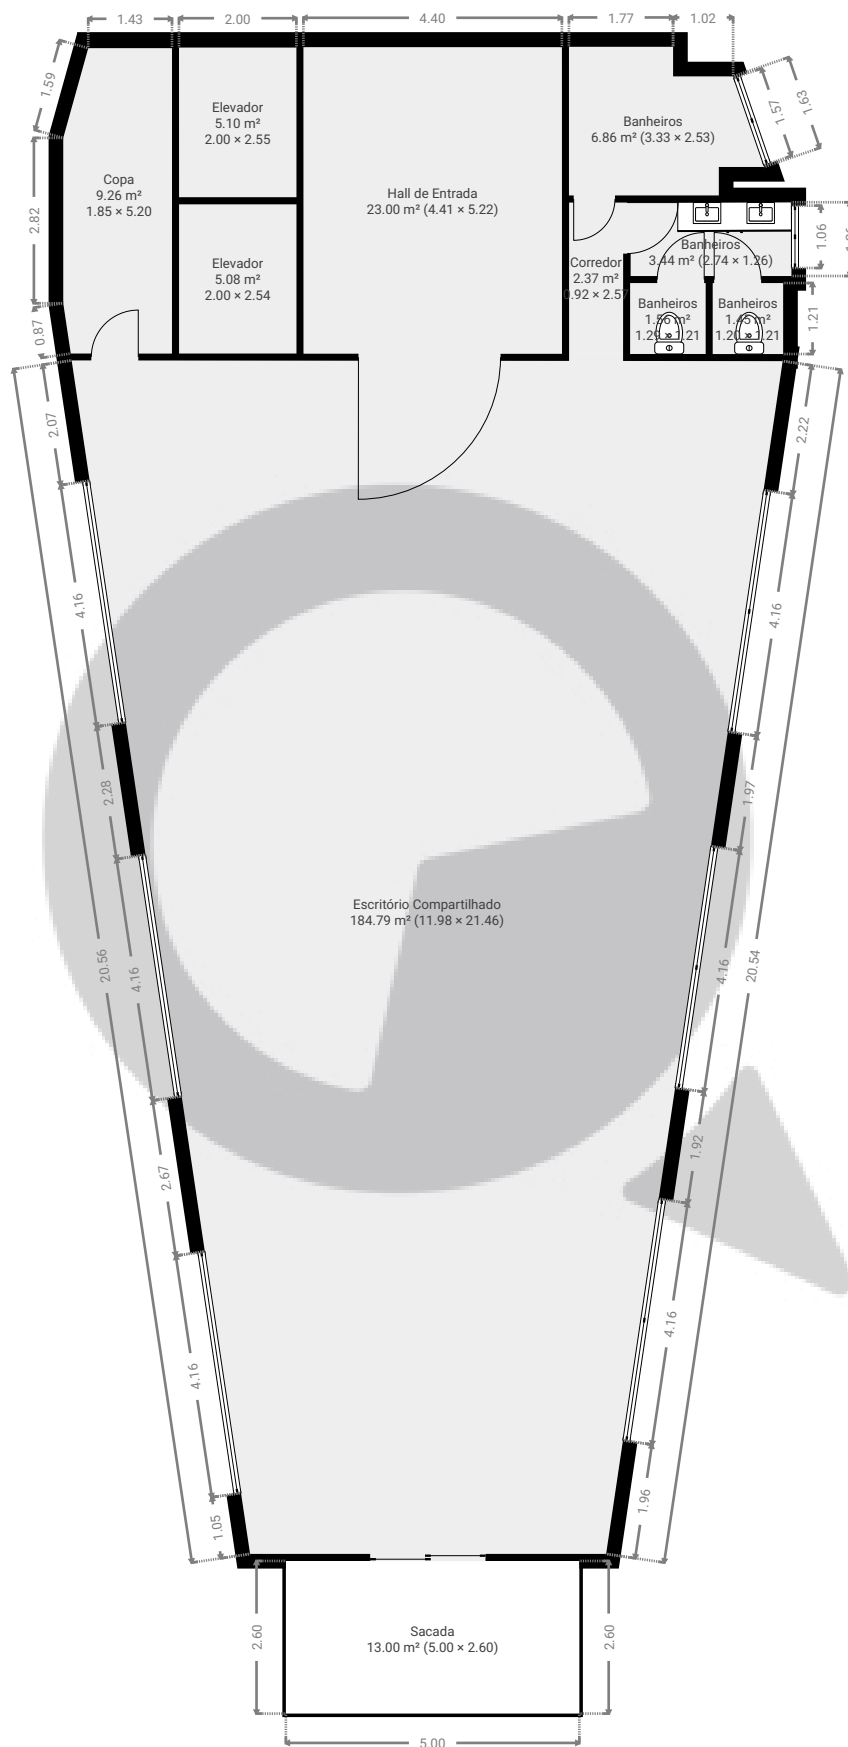

ESTA PLANTA É FORNECIDA SEM QUALQUER TIPO DE GARANTIA E PRECISÃO DE MEDIDAS.

