


▼ 5º Piso

ÁREA TOTAL: 255.83 m<sup>2</sup> • ÁREA DE MORADIA: 242.83 m<sup>2</sup> • CÔMODOS: 10

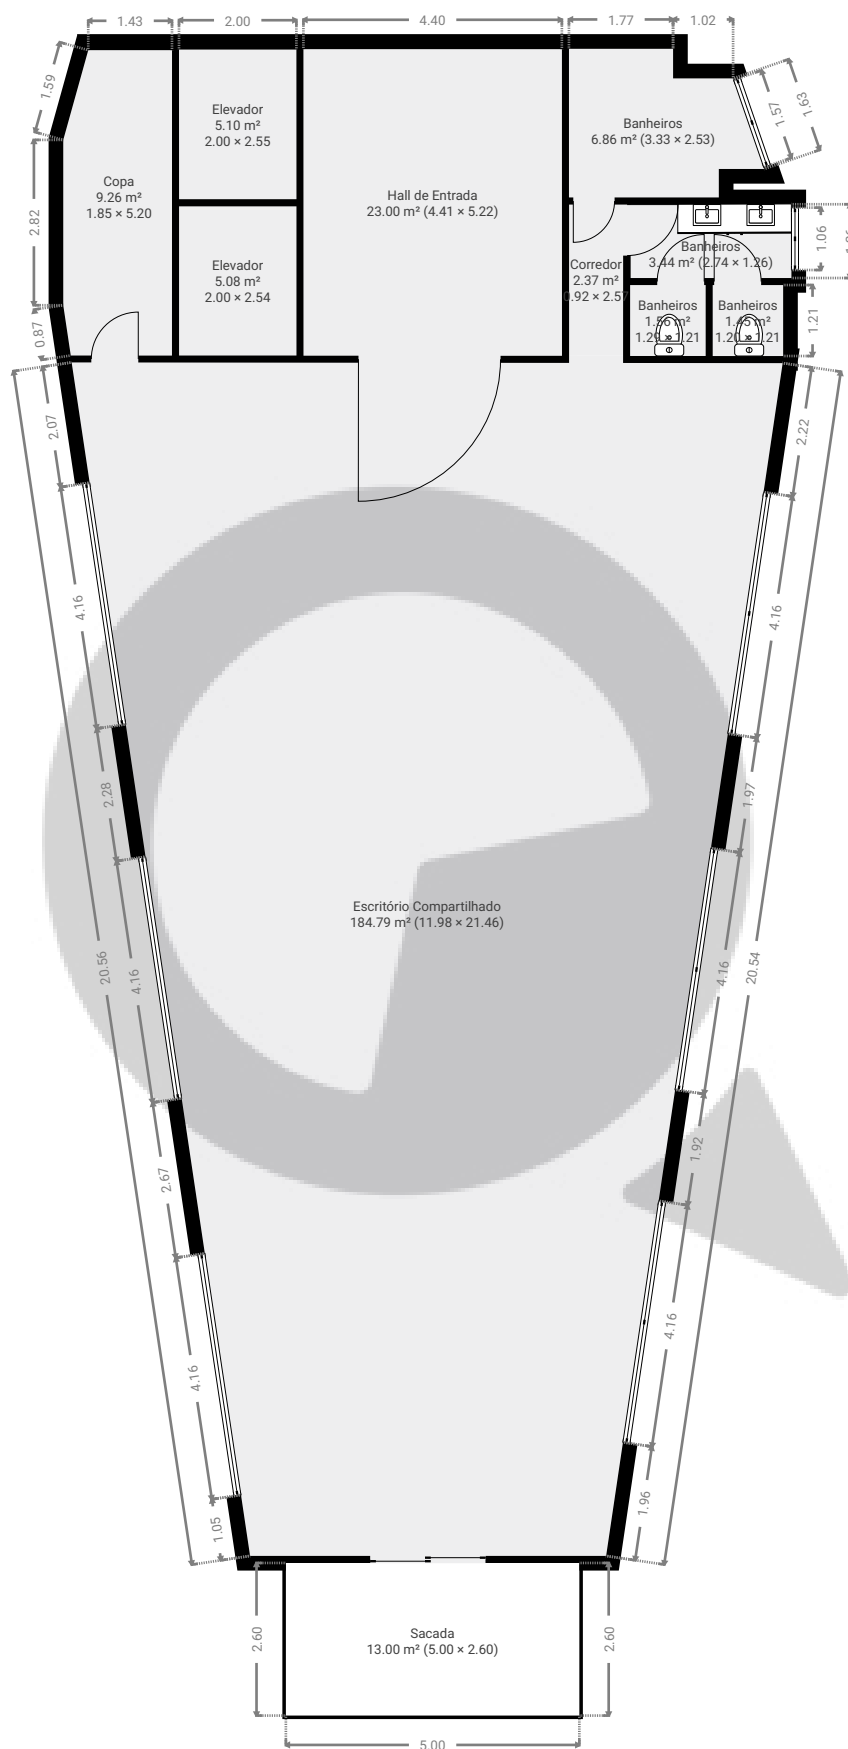

ESTA PLANTA É FORNECIDA SEM QUALQUER TIPO DE GARANTIA E PRECISÃO DE MEDIDAS.

0 2 4 6m  
1:129  
Page 5/5