


▼ 6º Piso

ÁREA TOTAL: 255.83 m² • ÁREA DE MORADIA: 242.83 m² • CÔMODOS: 10

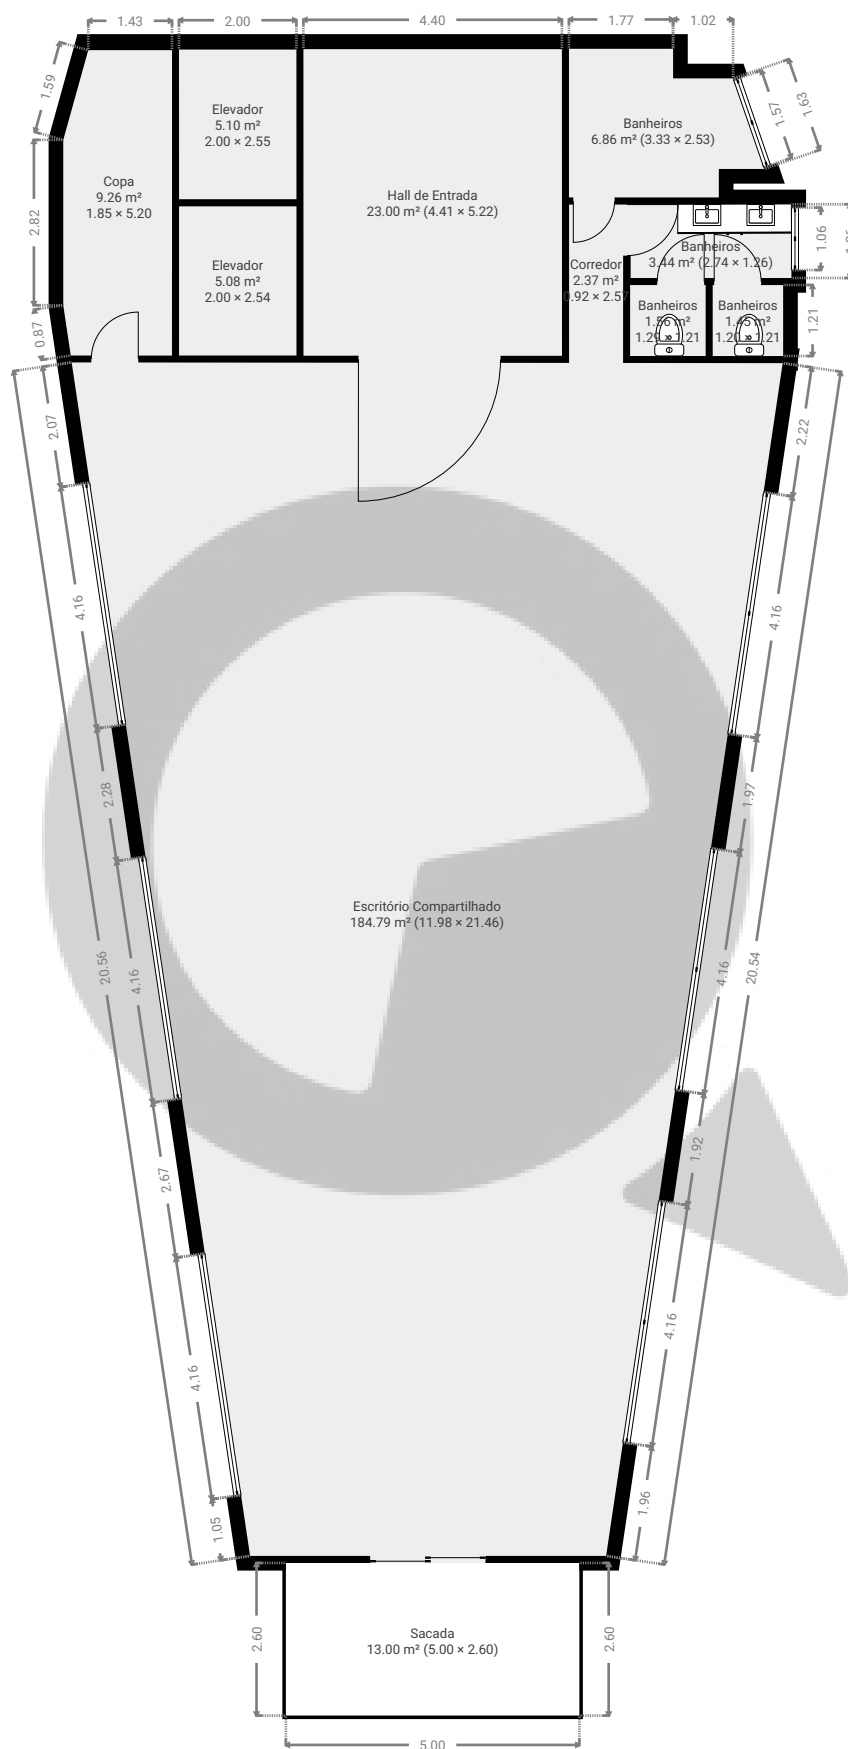

ESTA PLANTA É FORNECIDA SEM QUALQUER TIPO DE GARANTIA E PRECISÃO DE MEDIDAS.

0 2 4 6m
1:129
Page 1/1