


▼ Andar Térreo

ÁREA TOTAL: 237.25 m² • ÁREA DE MORADIA: 237.25 m² • CÔMODOS: 4

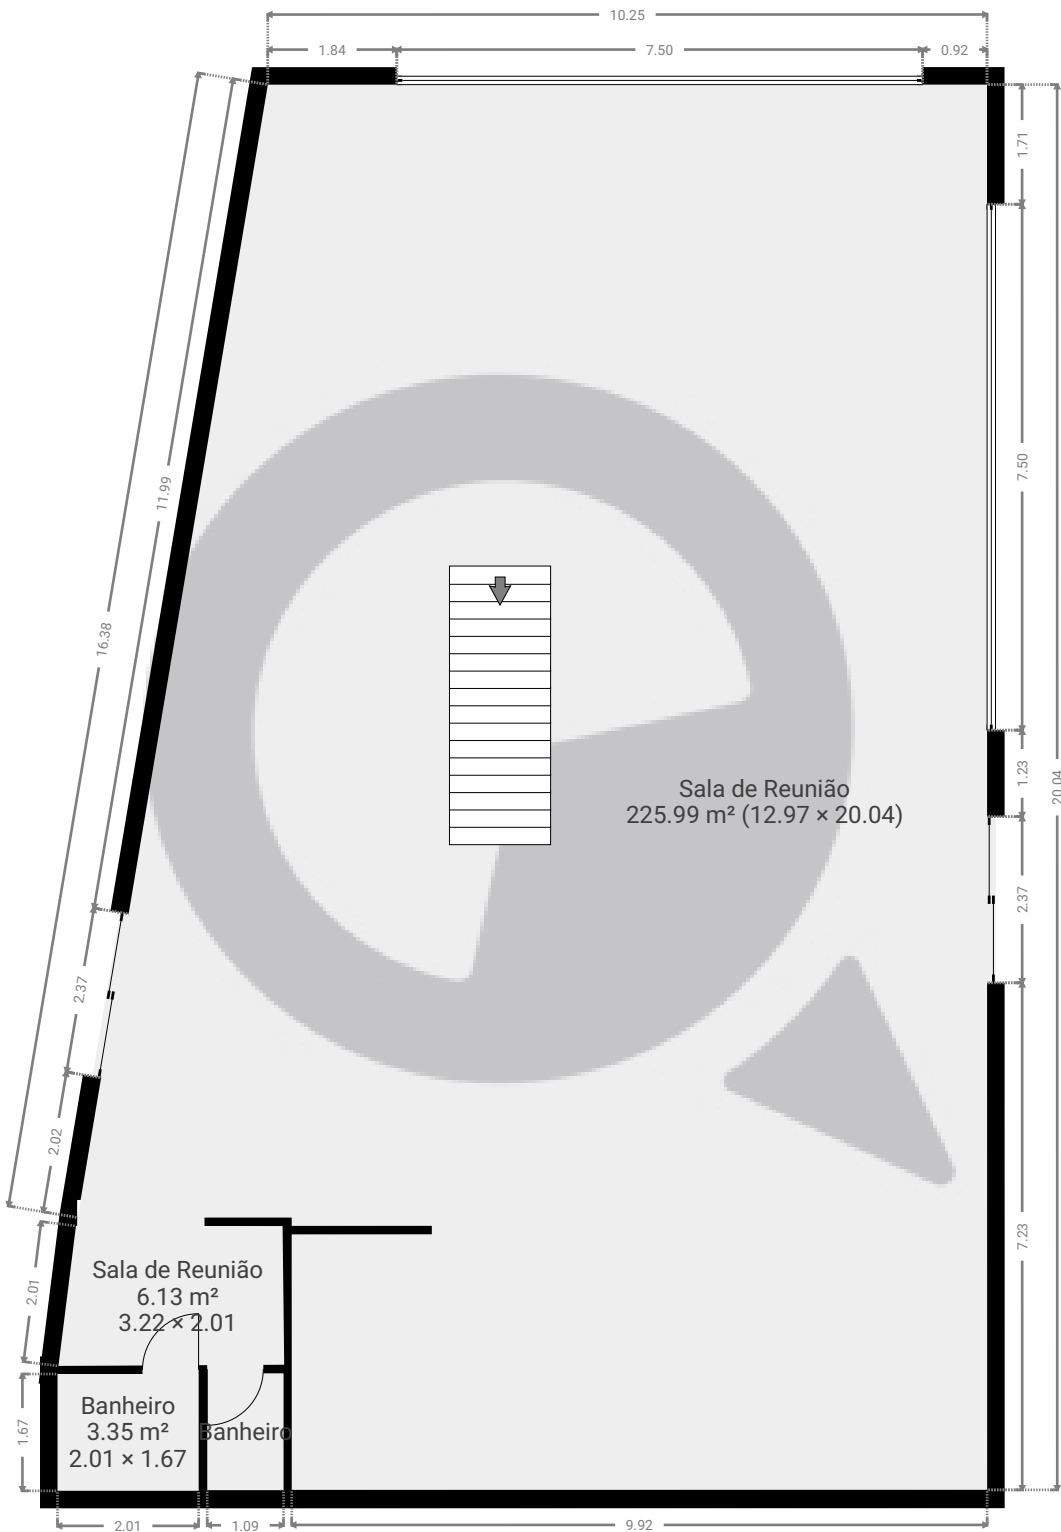


ESTA PLANTA É FORNECIDA SEM QUALQUER TIPO DE GARANTIA E PRECISÃO DE MEDIDAS.

0 1 2 3 4 5m
1:108
Page 1/2

▼ Andar térreo superior

ÁREA TOTAL: 167.40 m² • ÁREA DE MORADIA: 167.40 m² • CÔMODOS: 7

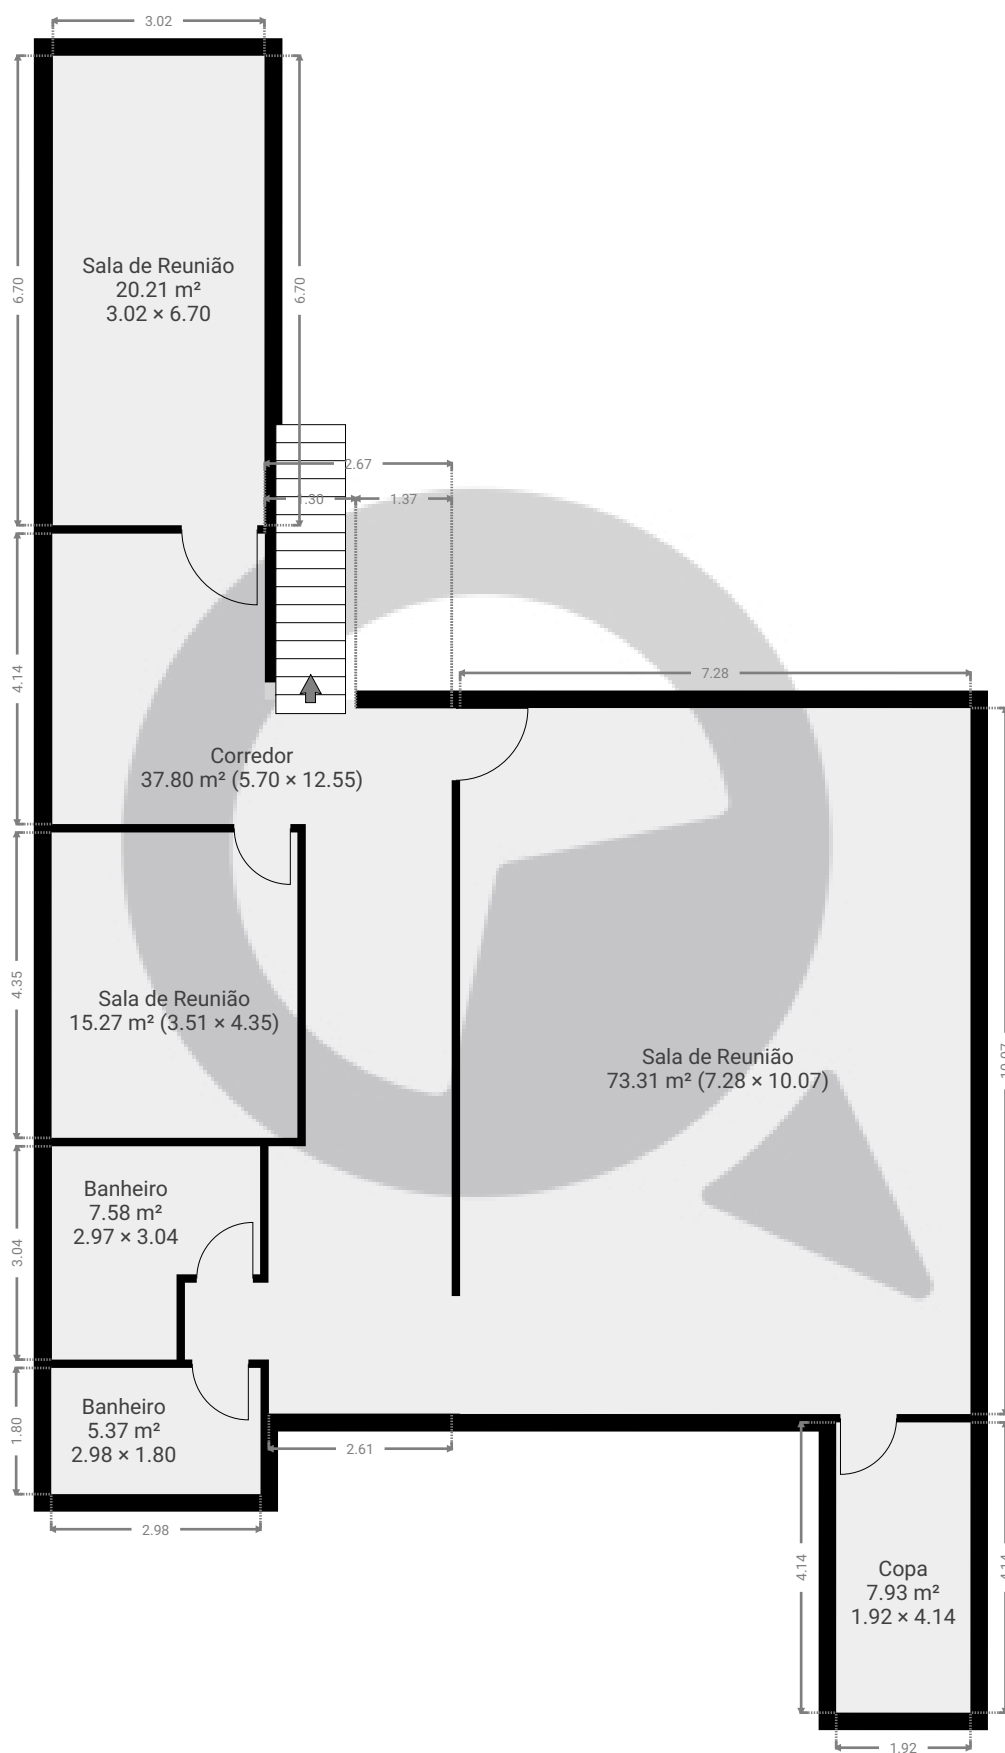

ESTA PLANTA É FORNECIDA SEM QUALQUER TIPO DE GARANTIA E PRECISÃO DE MEDIDAS.

