



▼ 1º Piso

ÁREA TOTAL: 28.89 m² · ÁREA DE MORADIA: 28.89 m² · CÔMODOS: 3

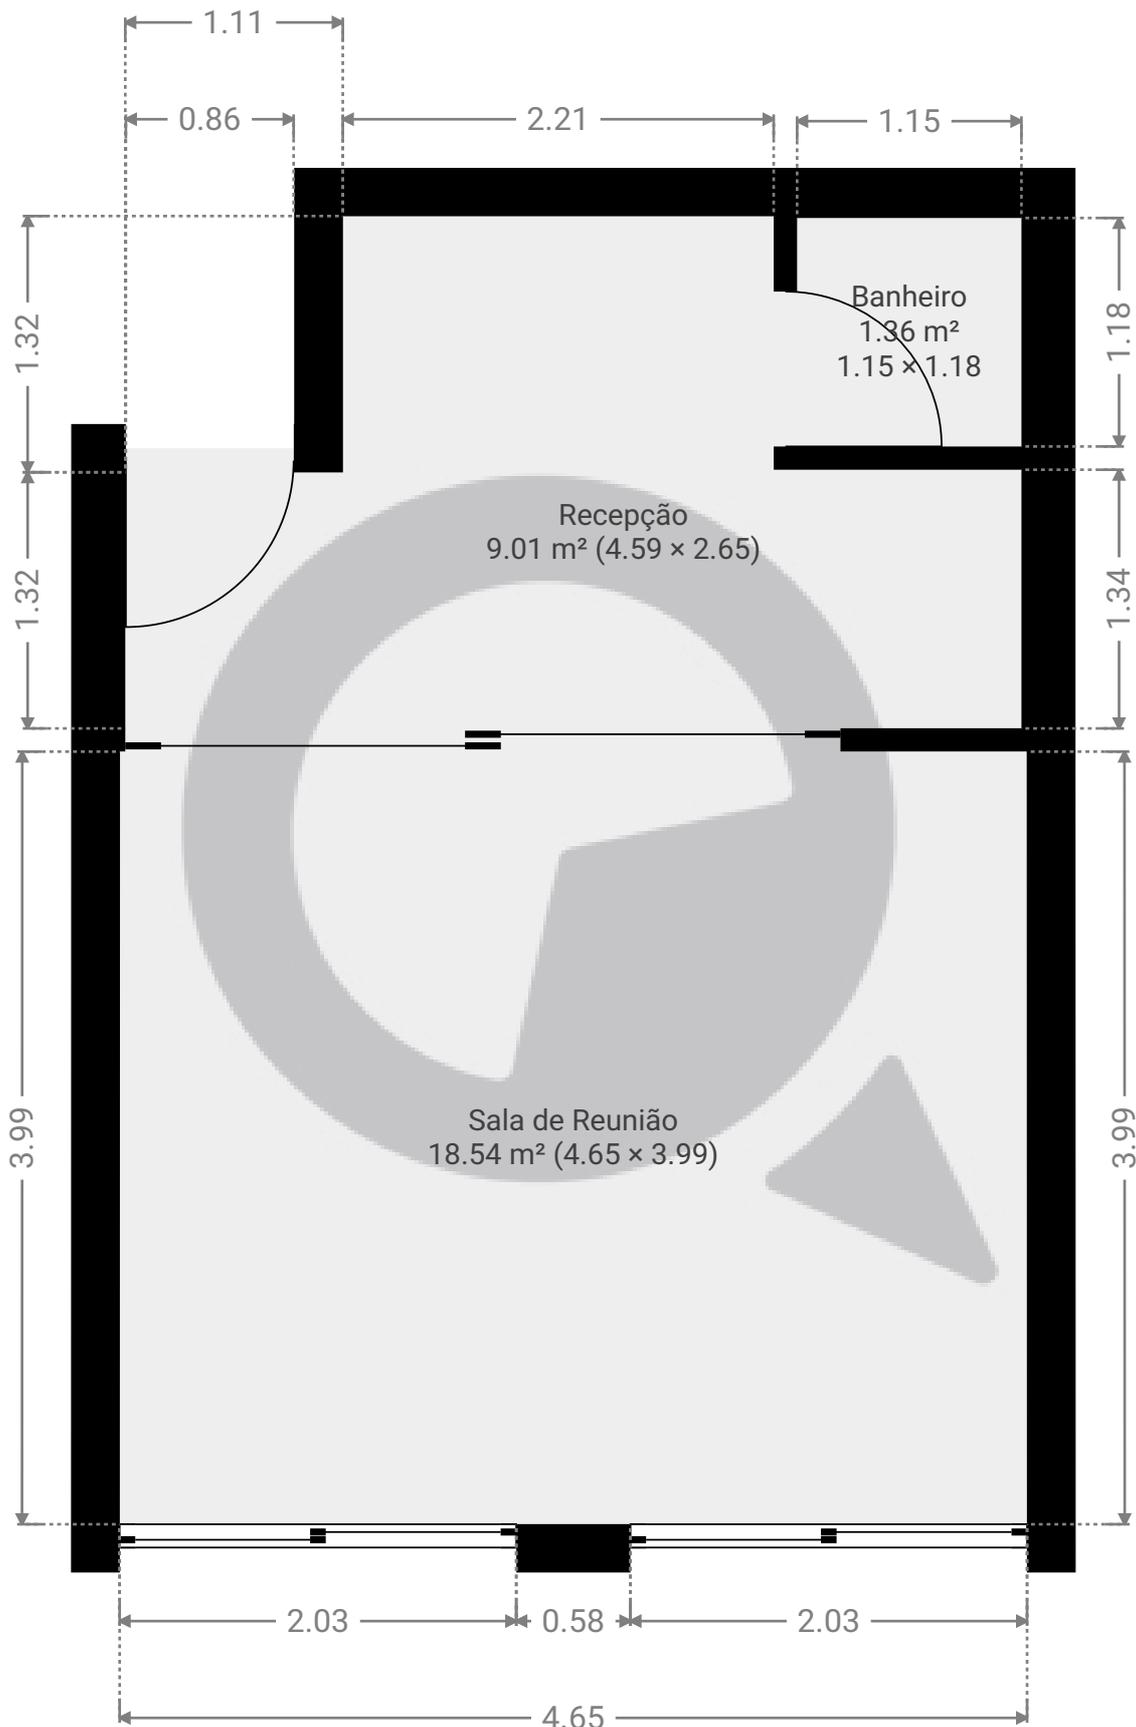

ESTA PLANTA É FORNECIDA SEM QUALQUER TIPO DE GARANTIA E PRECISÃO DE MEDIDAS.

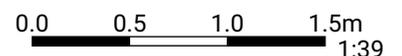

1:39

Page 1/1