


▼ Andar Térreo

ÁREA TOTAL: 99.40 m² • ÁREA DE MORADIA: 99.40 m² • CÔMODOS: 4

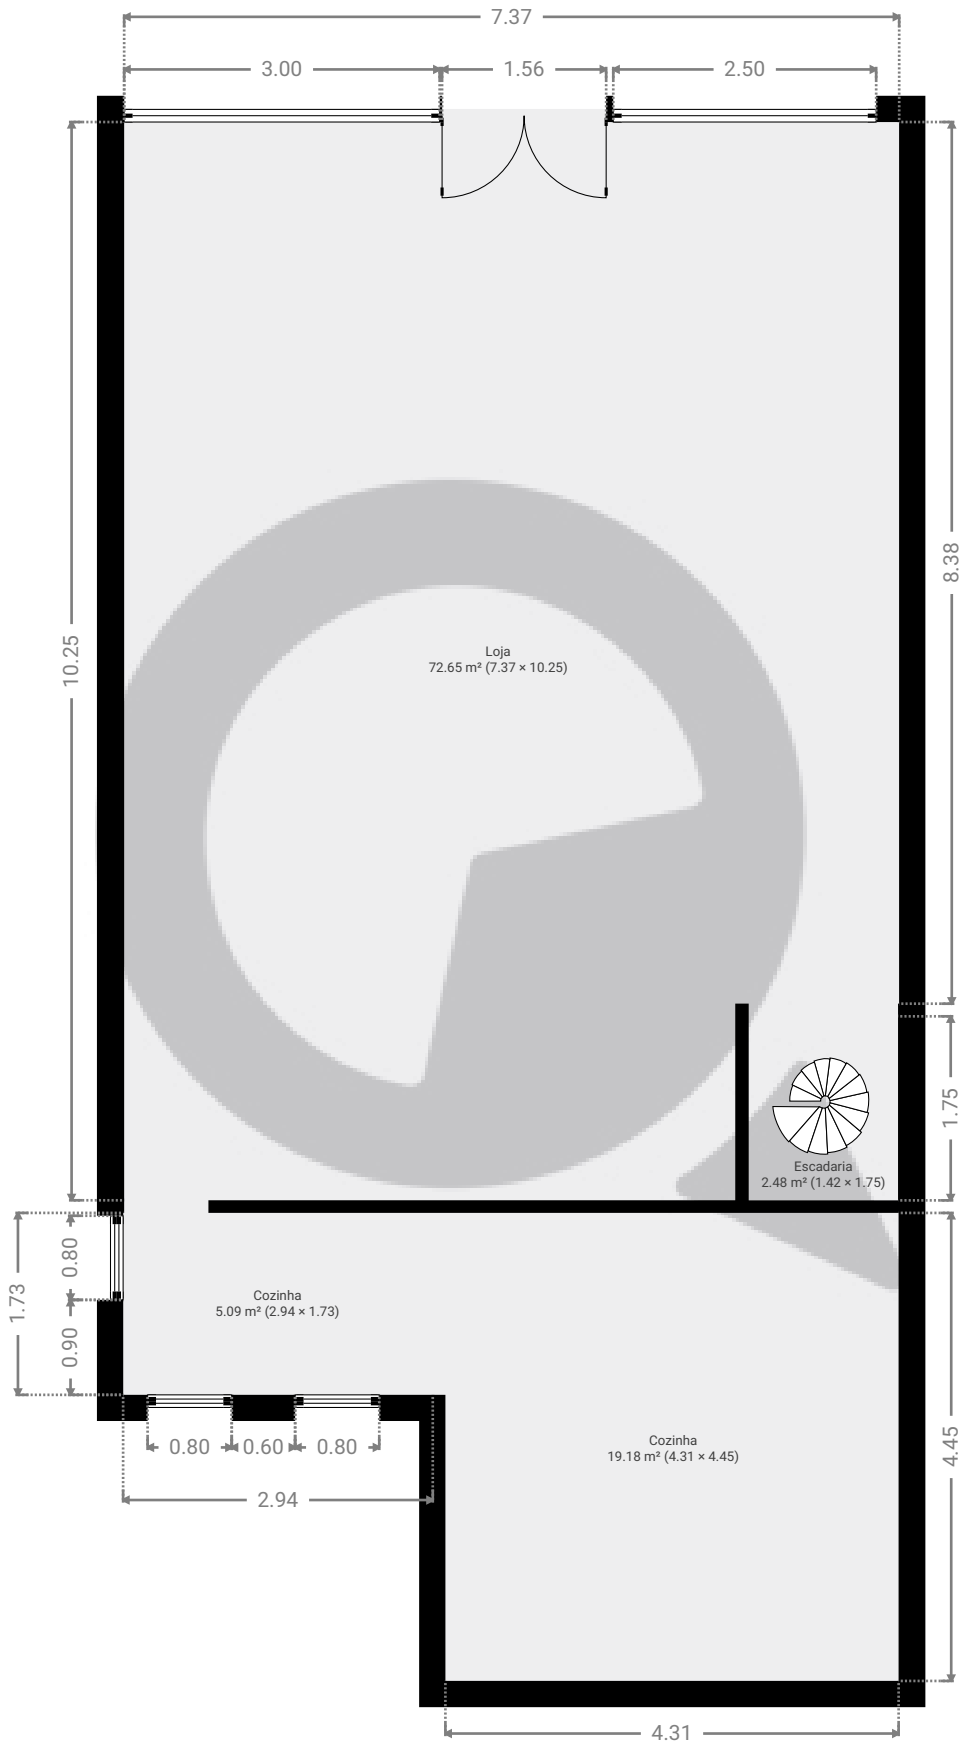


ESTA PLANTA É FORNECIDA SEM QUALQUER TIPO DE GARANTIA E PRECISÃO DE MEDIDAS.

0 1 2 3m
1:72
Page 1/2

▼ 1º Piso

ÁREA TOTAL: 30.29 m² • ÁREA DE MORADIA: 30.29 m² • CÔMODOS: 4

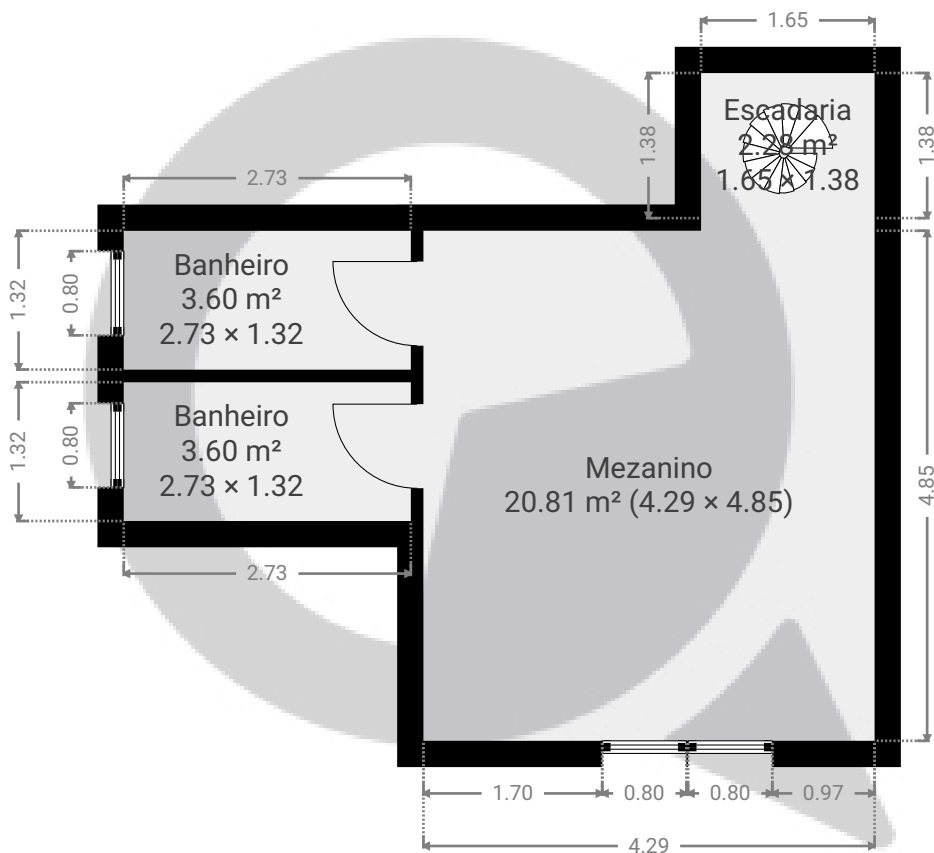

ESTA PLANTA É FORNECIDA SEM QUALQUER TIPO DE GARANTIA E PRECISÃO DE MEDIDAS.

