


▼ 1º Piso

ÁREA TOTAL: 79.40 m² • ÁREA DE MORADIA: 79.40 m² • CÔMODOS: 7

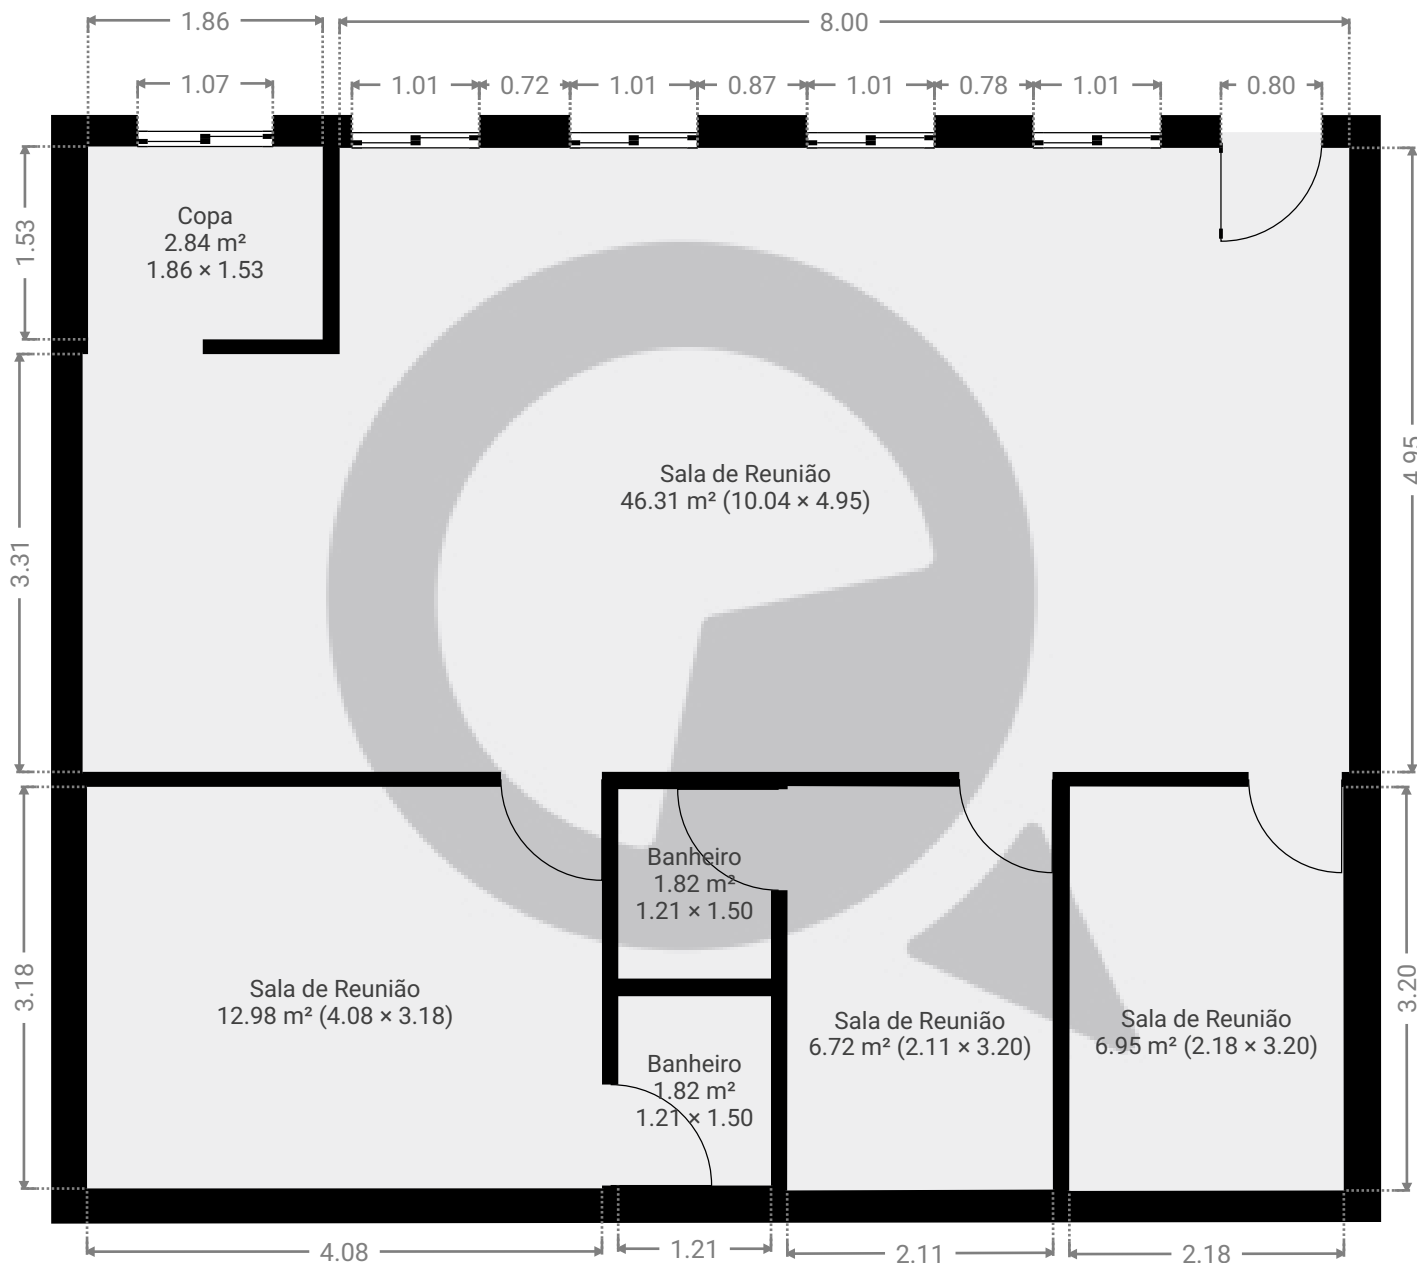

ESTA PLANTA É FORNECIDA SEM QUALQUER TIPO DE GARANTIA E PRECISÃO DE MEDIDAS.

0.0 0.5 1.0 1.5 2.0 2.5m  
1:60  
Page 1/1