


# Avenida Atlântica 3345

ÁREA TOTAL: 501.65 m² • ÁREA DE MORADIA: 501.65 m² • PISOS: 1 • CÔMODOS: 17



## ▼ Andar Térreo

ÁREA TOTAL: 501.65 m² • ÁREA DE MORADIA: 501.65 m² • CÔMODOS: 17

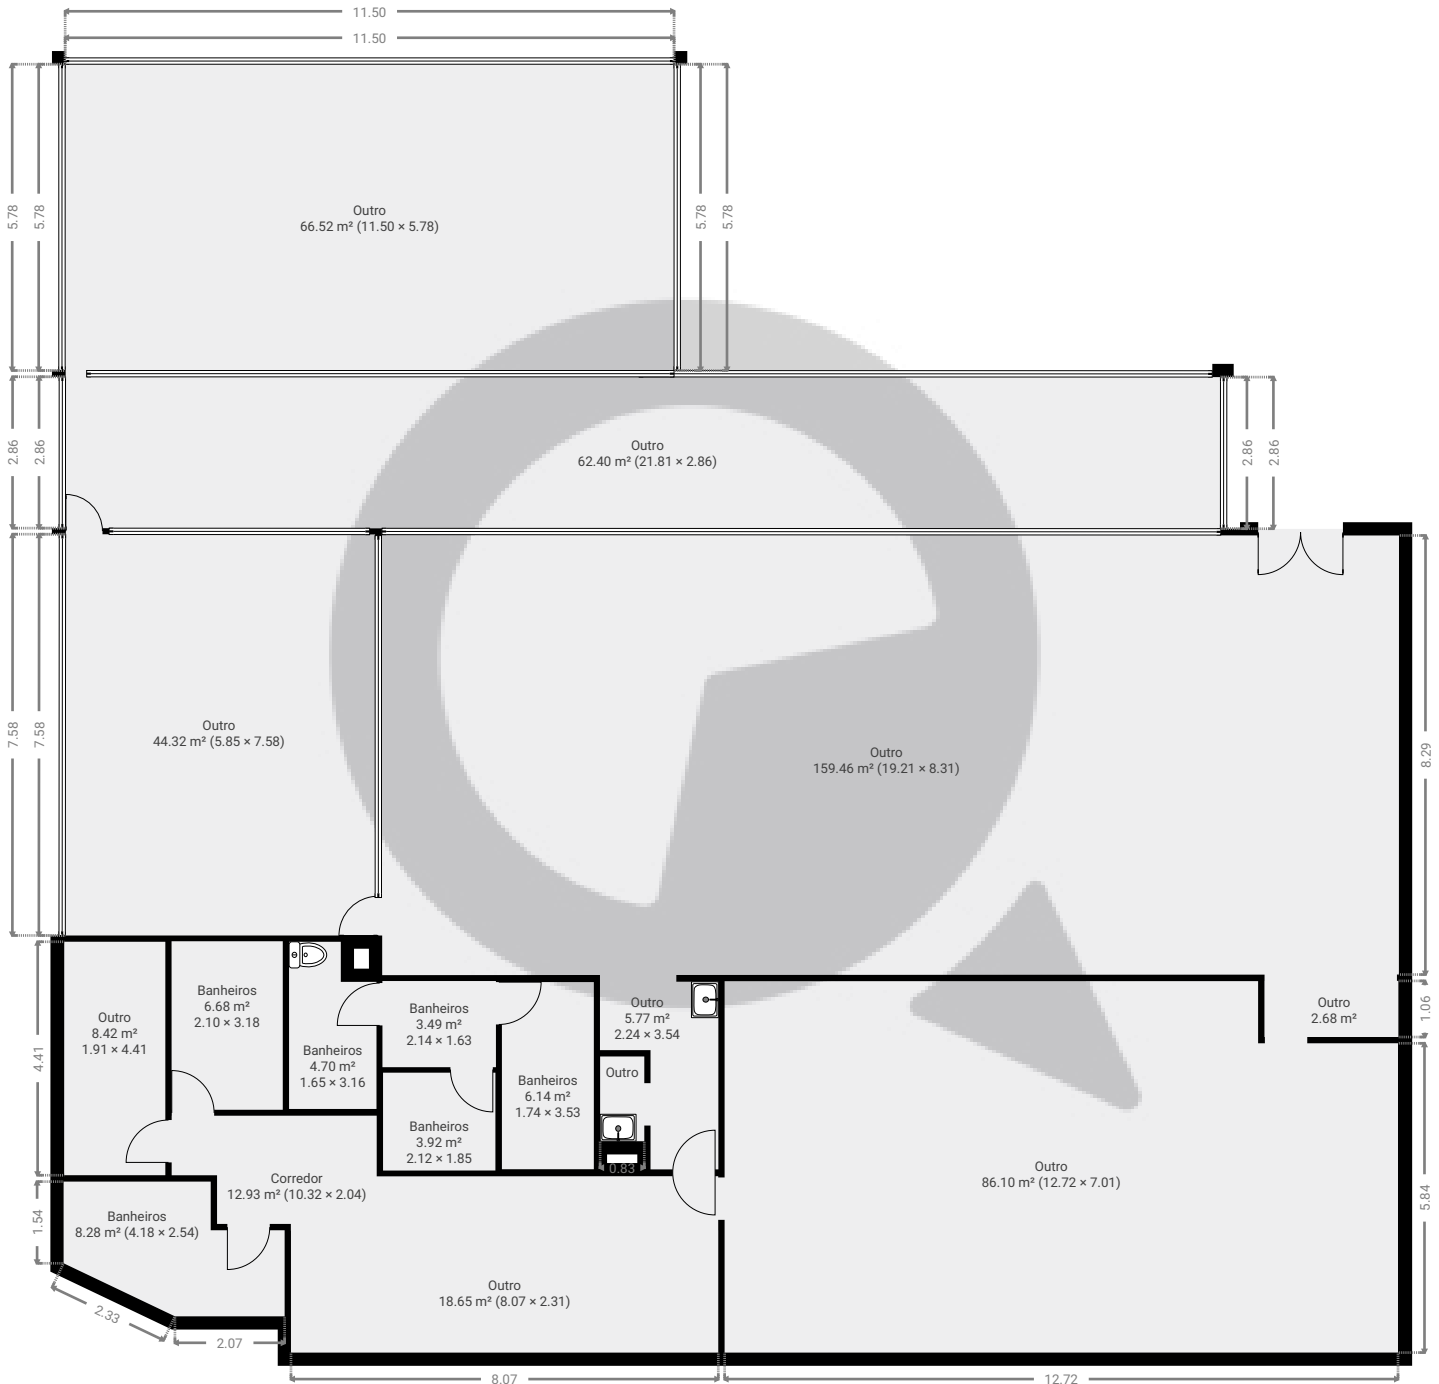

ESTA PLANTA É FORNECIDA SEM QUALQUER TIPO DE GARANTIA E PRECISÃO DE MEDIDAS.

0 2 4 6m  
1:143  
Page 1/1