


▼ Andar Térreo

ÁREA TOTAL: 56.86 m² • ÁREA DE MORADIA: 56.86 m² • CÔMODOS: 6

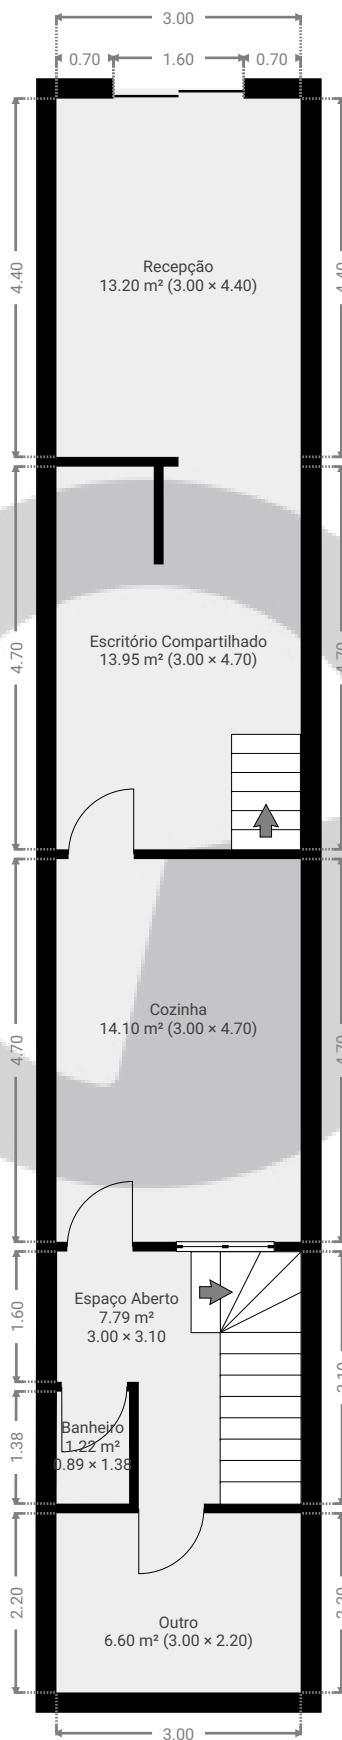


ESTA PLANTA É FORNECIDA SEM QUALQUER TIPO DE GARANTIA E PRECISÃO DE MEDIDAS.

0 1 2 3 4m
1:93
Page 1/2

▼ 1º Piso

ÁREA TOTAL: 53.62 m² • ÁREA DE MORADIA: 32.82 m² • CÔMODOS: 4

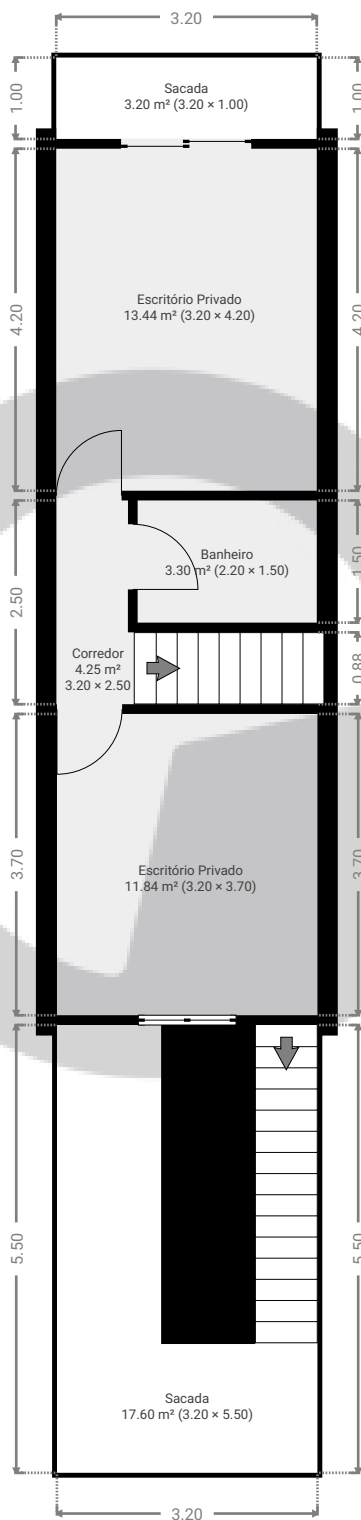

ESTA PLANTA É FORNECIDA SEM QUALQUER TIPO DE GARANTIA E PRECISÃO DE MEDIDAS.

0 1 2 3 4m
1:93
Page 2/2