



▼ 13º Piso

ÁREA TOTAL: 108.57 m² • ÁREA DE MORADIA: 108.57 m² • CÔMODOS: 11

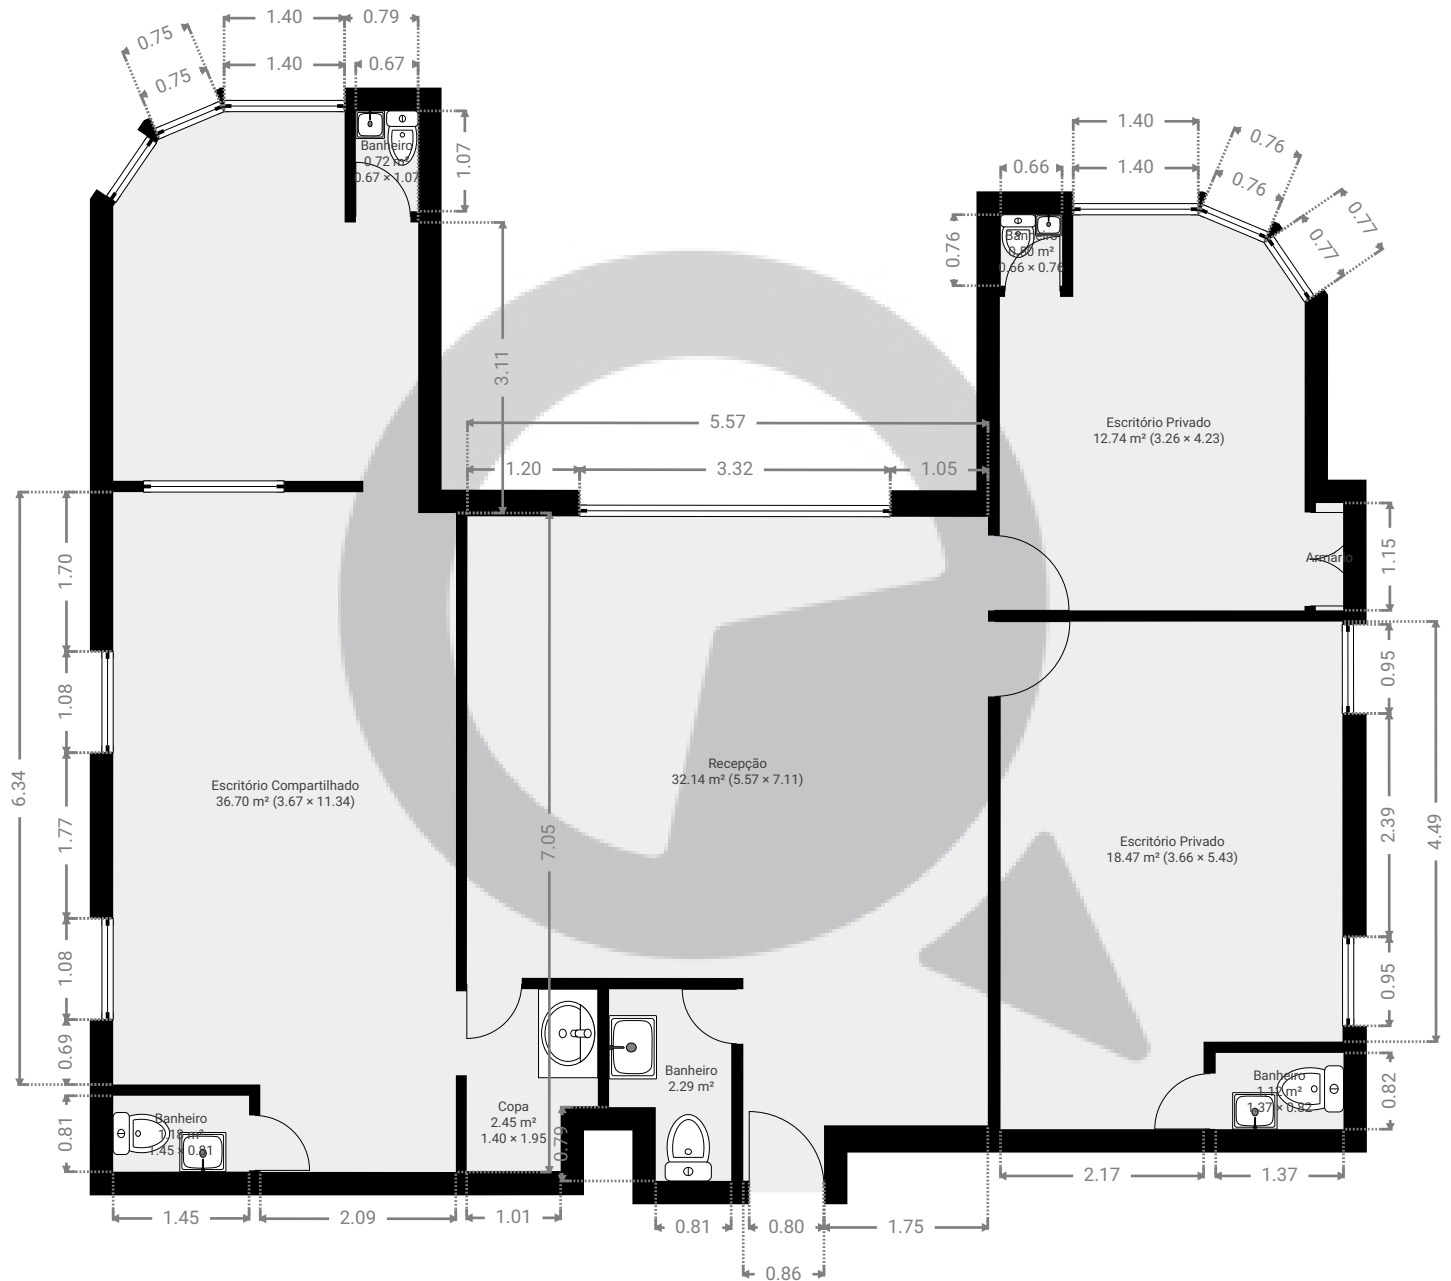

ESTA PLANTA É FORNECIDA SEM QUALQUER TIPO DE GARANTIA E PRECISÃO DE MEDIDAS.

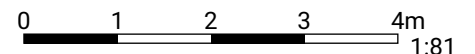

1:81

Page 1/1