



▼ Andar Térreo

ÁREA TOTAL: 75.73 m² • ÁREA DE MORADIA: 75.73 m² • CÔMODOS: 5

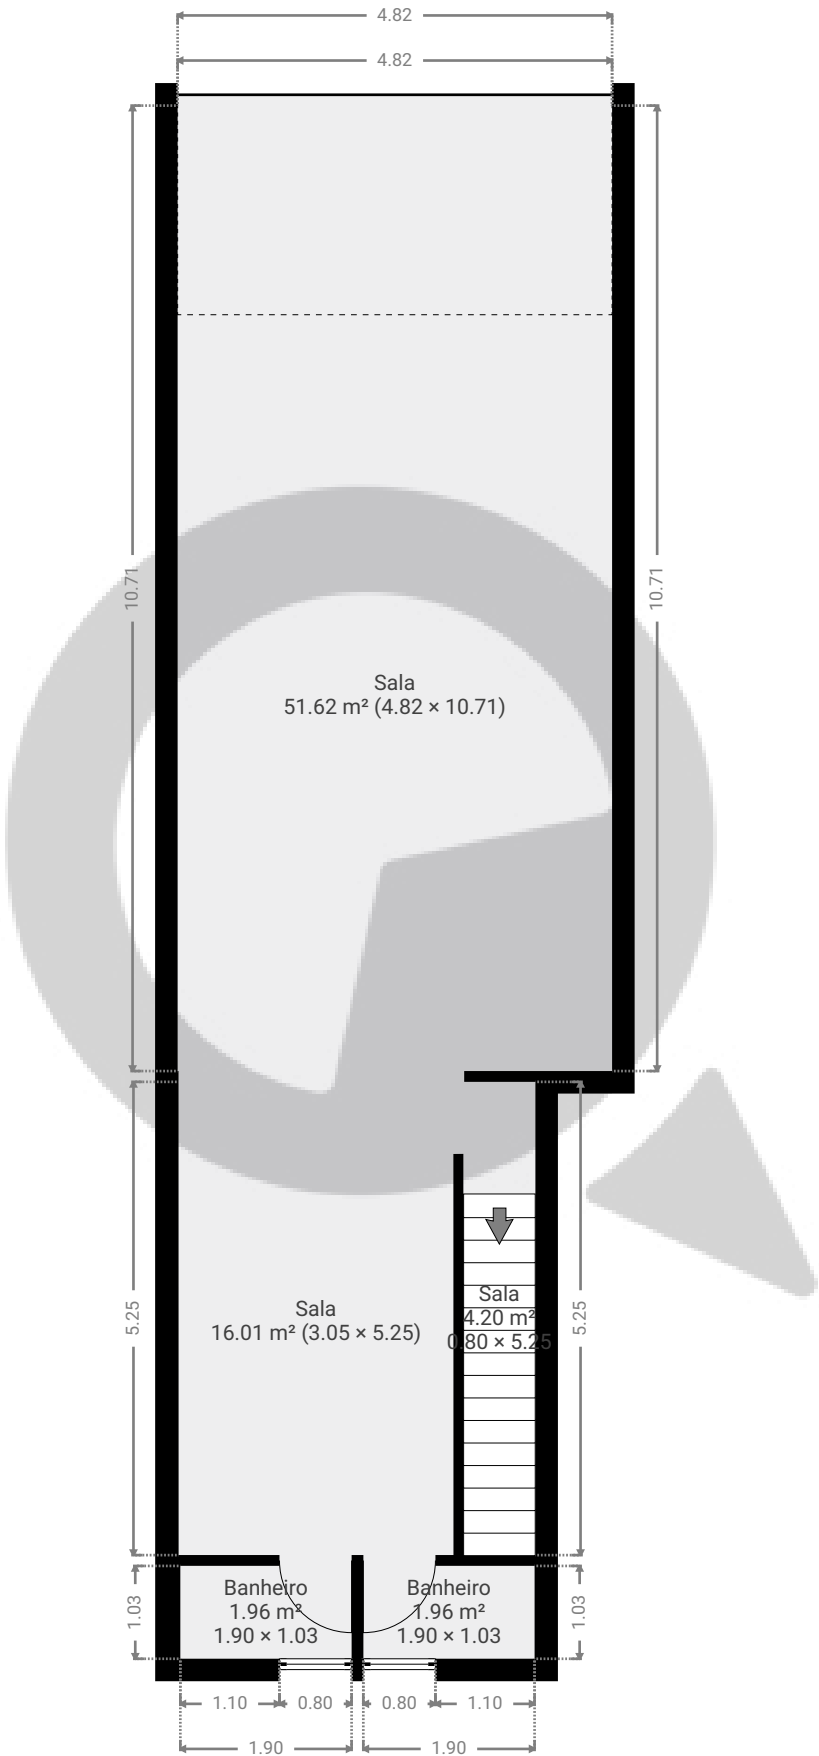


ESTA PLANTA É FORNECIDA SEM QUALQUER TIPO DE GARANTIA E PRECISÃO DE MEDIDAS.

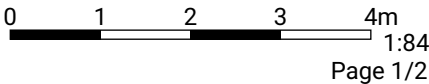

▼ 1º Piso

ÁREA TOTAL: 22.11 m² • ÁREA DE MORADIA: 22.11 m² • CÔMODOS: 2

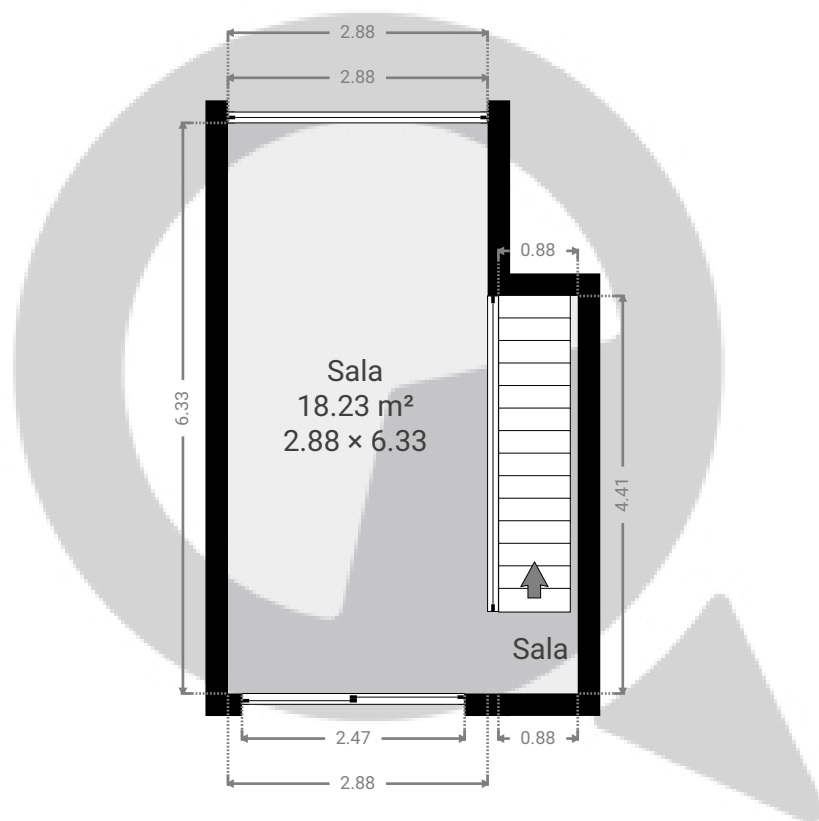

ESTA PLANTA É FORNECIDA SEM QUALQUER TIPO DE GARANTIA E PRECISÃO DE MEDIDAS.

