


▼ Andar Térreo

ÁREA TOTAL: 154.69 m² • ÁREA DE MORADIA: 154.69 m² • CÔMODOS: 11

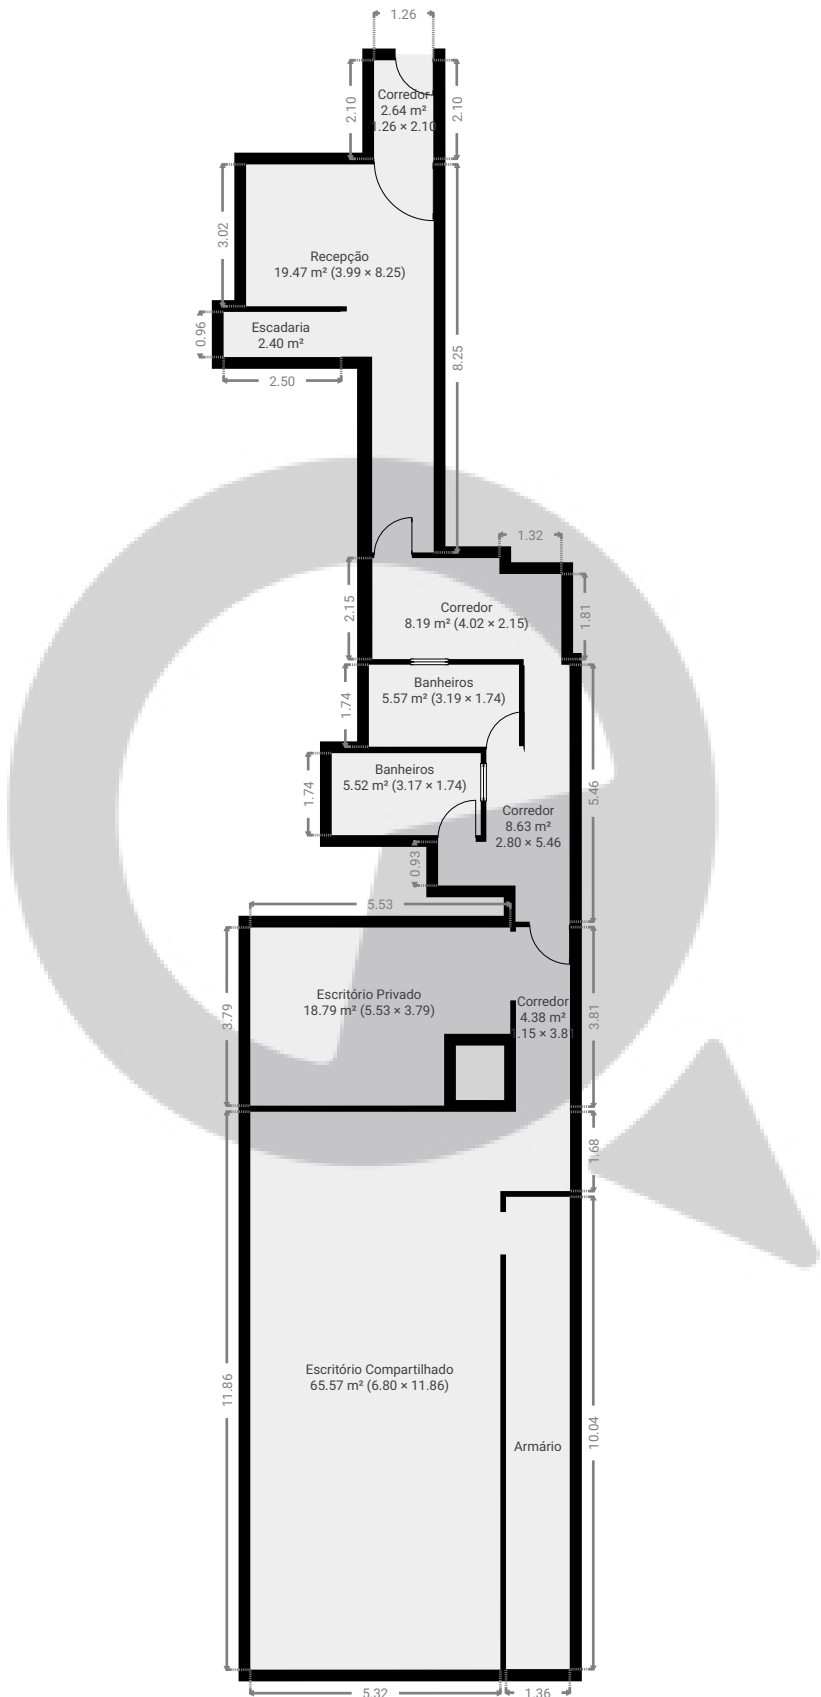


ESTA PLANTA É FORNECIDA SEM QUALQUER TIPO DE GARANTIA E PRECISÃO DE MEDIDAS.

0 2 4 6m
1:161
Page 1/4

▼ 1º Piso

ÁREA TOTAL: 192.71 m² • ÁREA DE MORADIA: 192.71 m² • CÔMODOS: 12

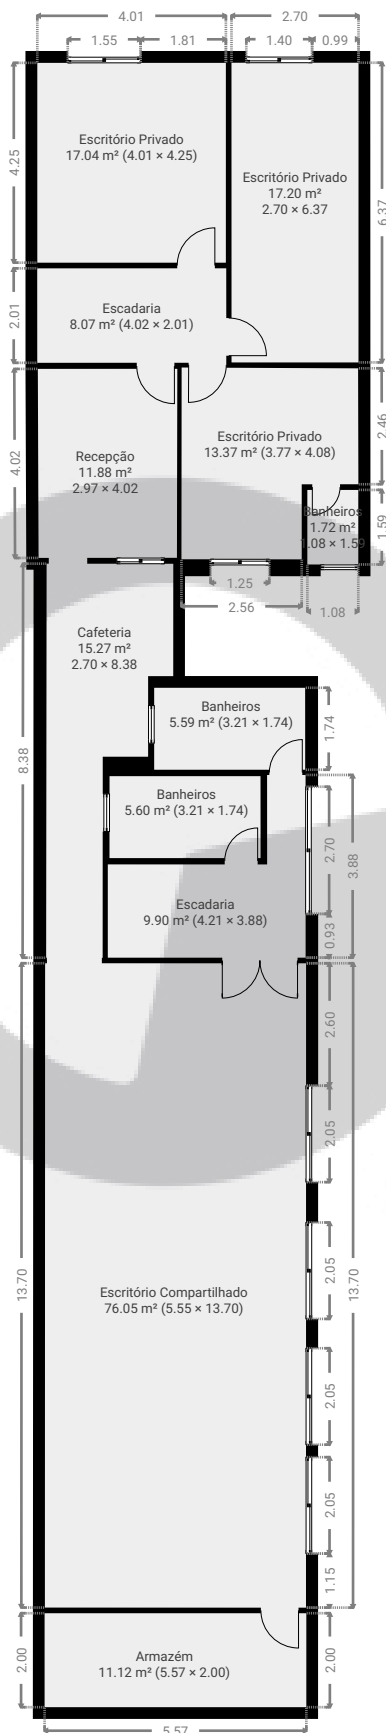


ESTA PLANTA É FORNECIDA SEM QUALQUER TIPO DE GARANTIA E PRECISÃO DE MEDIDAS.

0 2 4 6m
1:161
Page 2/4

▼ 2º Piso

ÁREA TOTAL: 159.72 m² • ÁREA DE MORADIA: 159.72 m² • CÔMODOS: 12

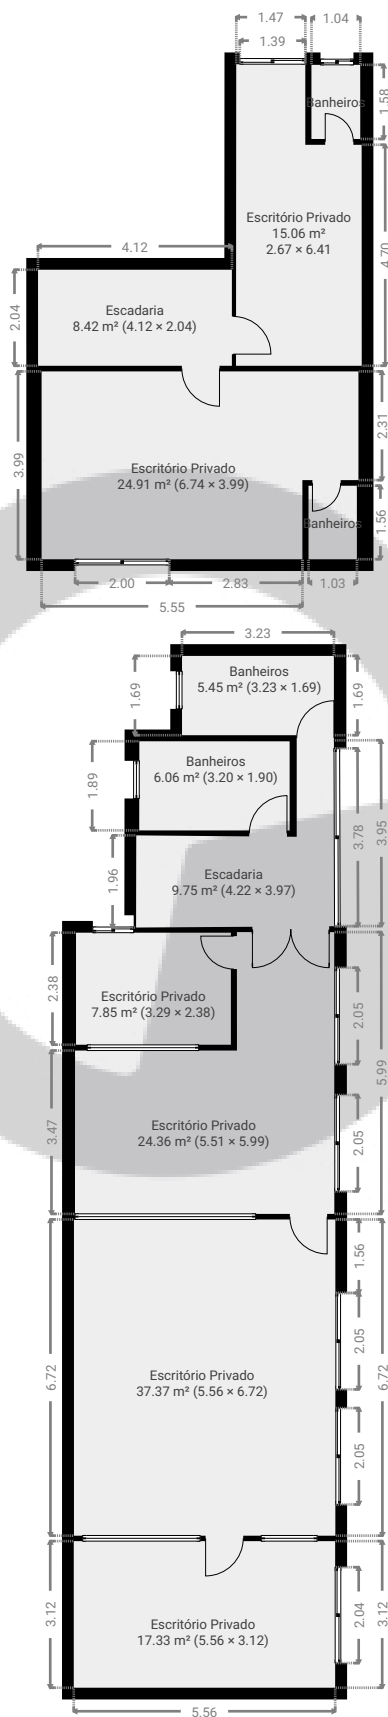


ESTA PLANTA É FORNECIDA SEM QUALQUER TIPO DE GARANTIA E PRECISÃO DE MEDIDAS.

0 2 4 6m 1:161
Page 3/4

▼ 3º Piso

ÁREA TOTAL: 22.13 m² • ÁREA DE MORADIA: 22.13 m² • CÔMODOS: 4

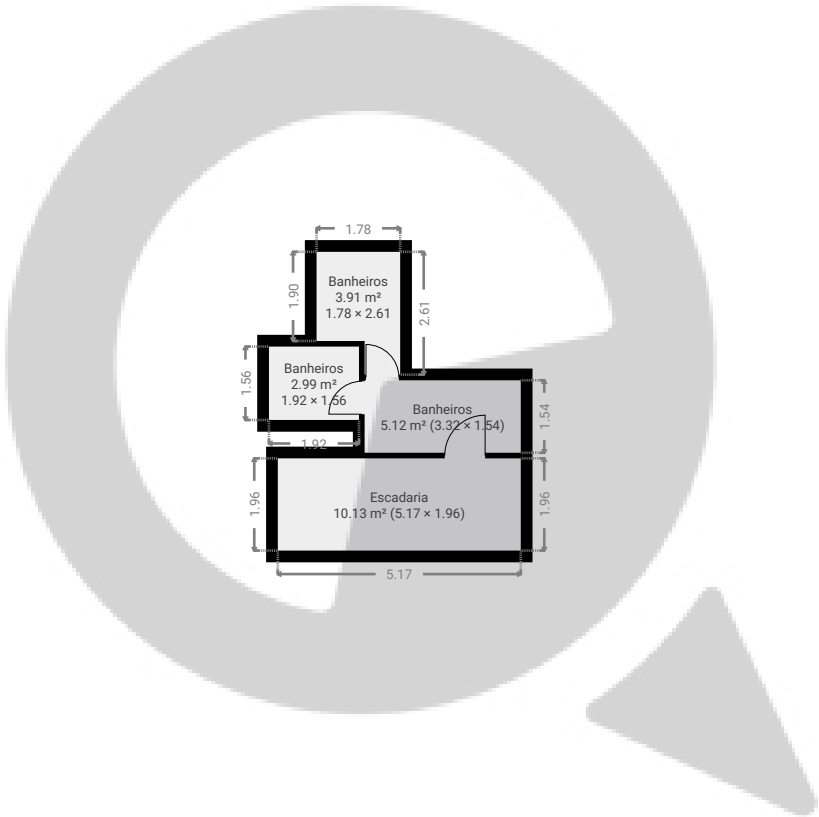

ESTA PLANTA É FORNECIDA SEM QUALQUER TIPO DE GARANTIA E PRECISÃO DE MEDIDAS.

