


▼ 2º Piso

ÁREA TOTAL: 941.88 m² · ÁREA DE MORADIA: 941.88 m² · CÔMODOS: 8

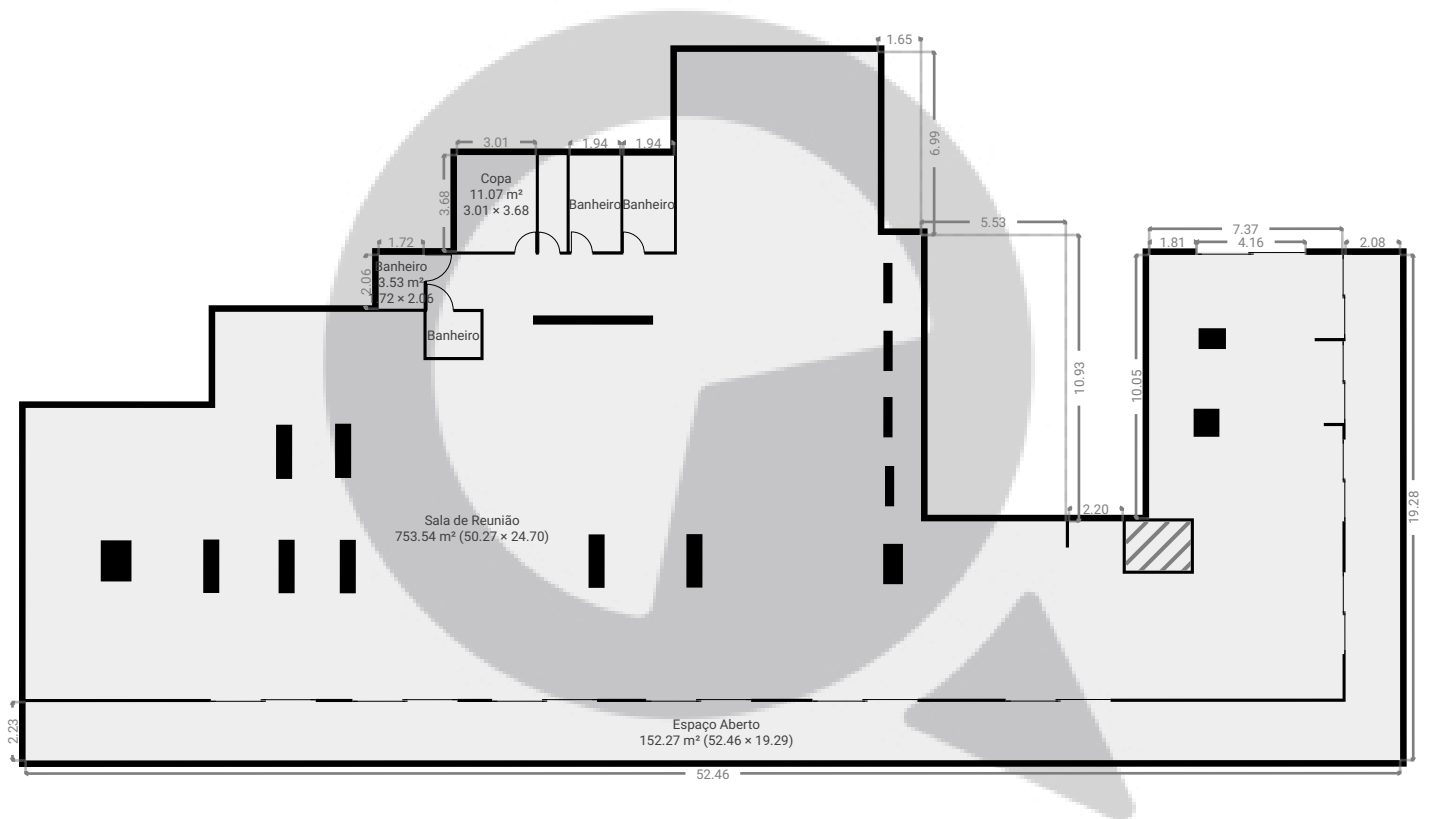

ESTA PLANTA É FORNECIDA SEM QUALQUER TIPO DE GARANTIA E PRECISÃO DE MEDIDAS.

0 4 8 12m
1:289
Page 1/1