



▼ Andar Térreo

ÁREA TOTAL: 91.33 m² • ÁREA DE MORADIA: 91.33 m² • CÔMODOS: 11

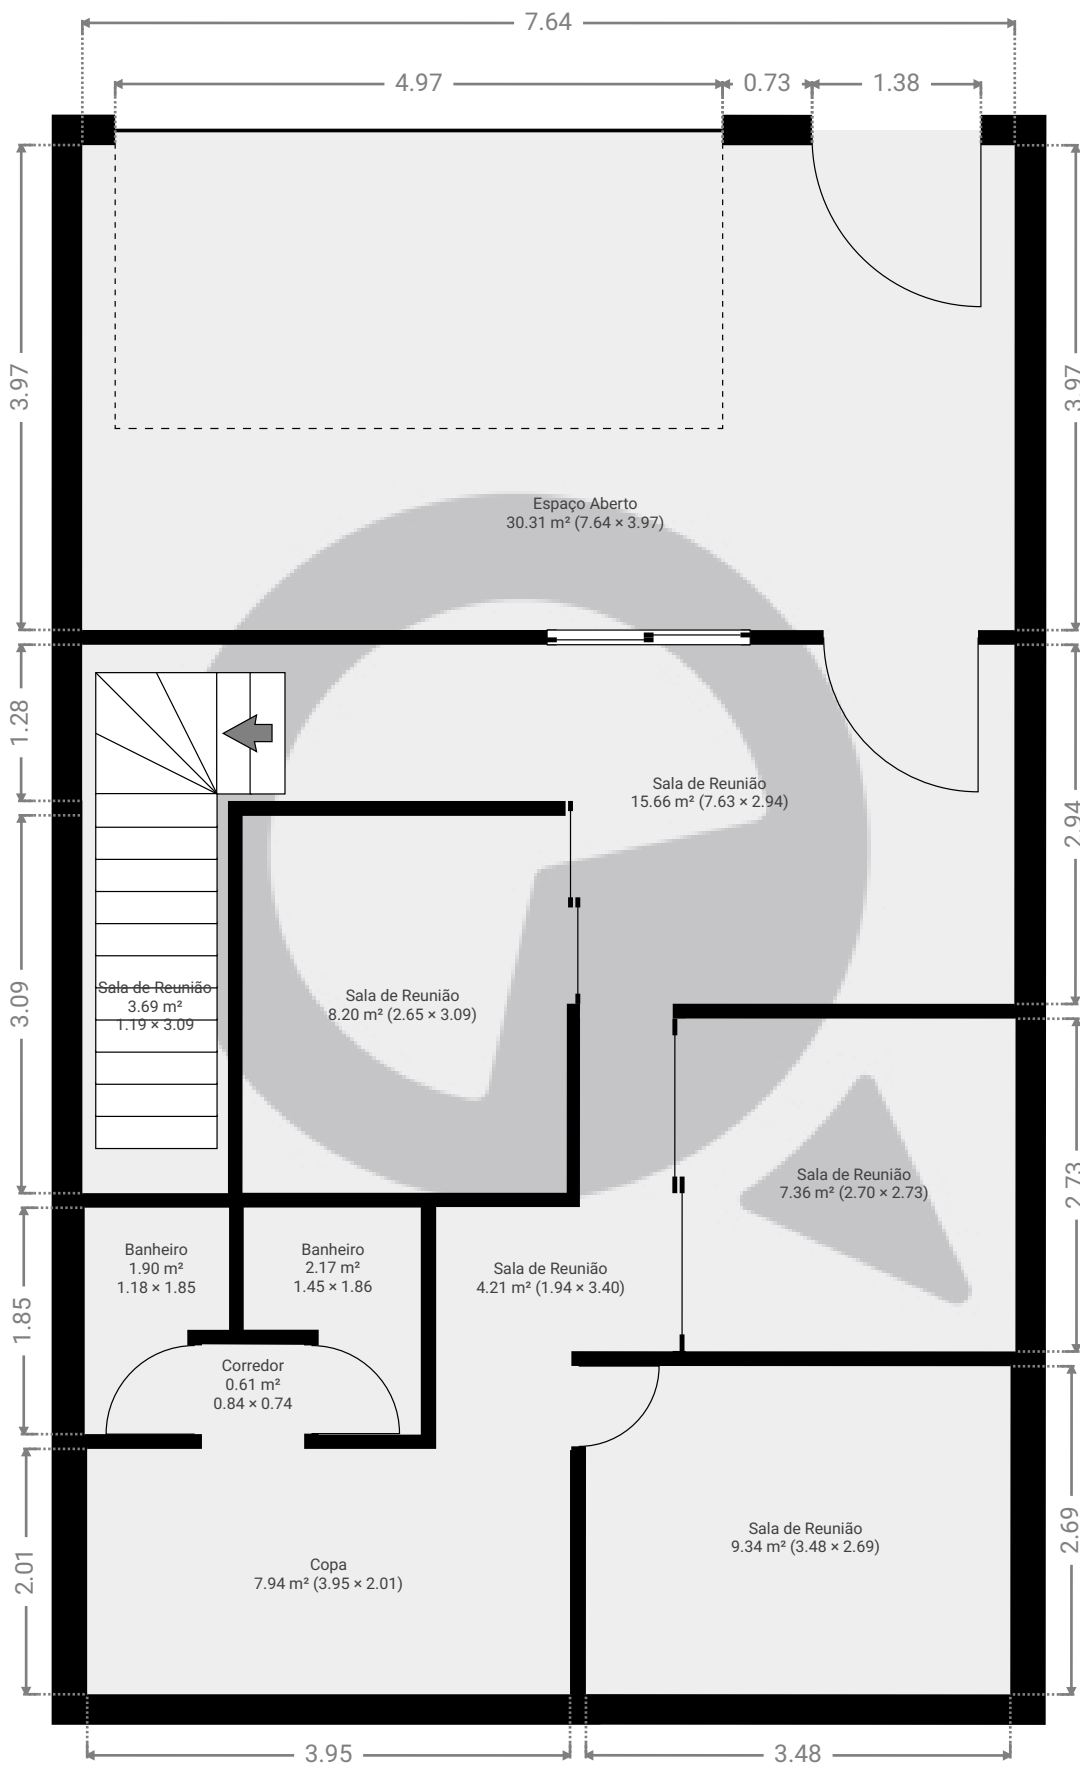

ESTA PLANTA É FORNECIDA SEM QUALQUER TIPO DE GARANTIA E PRECISÃO DE MEDIDAS.

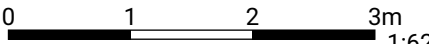


1:62

Page 1/2

▼ 1º Piso

ÁREA TOTAL: 61.10 m² • ÁREA DE MORADIA: 61.10 m² • CÔMODOS: 5

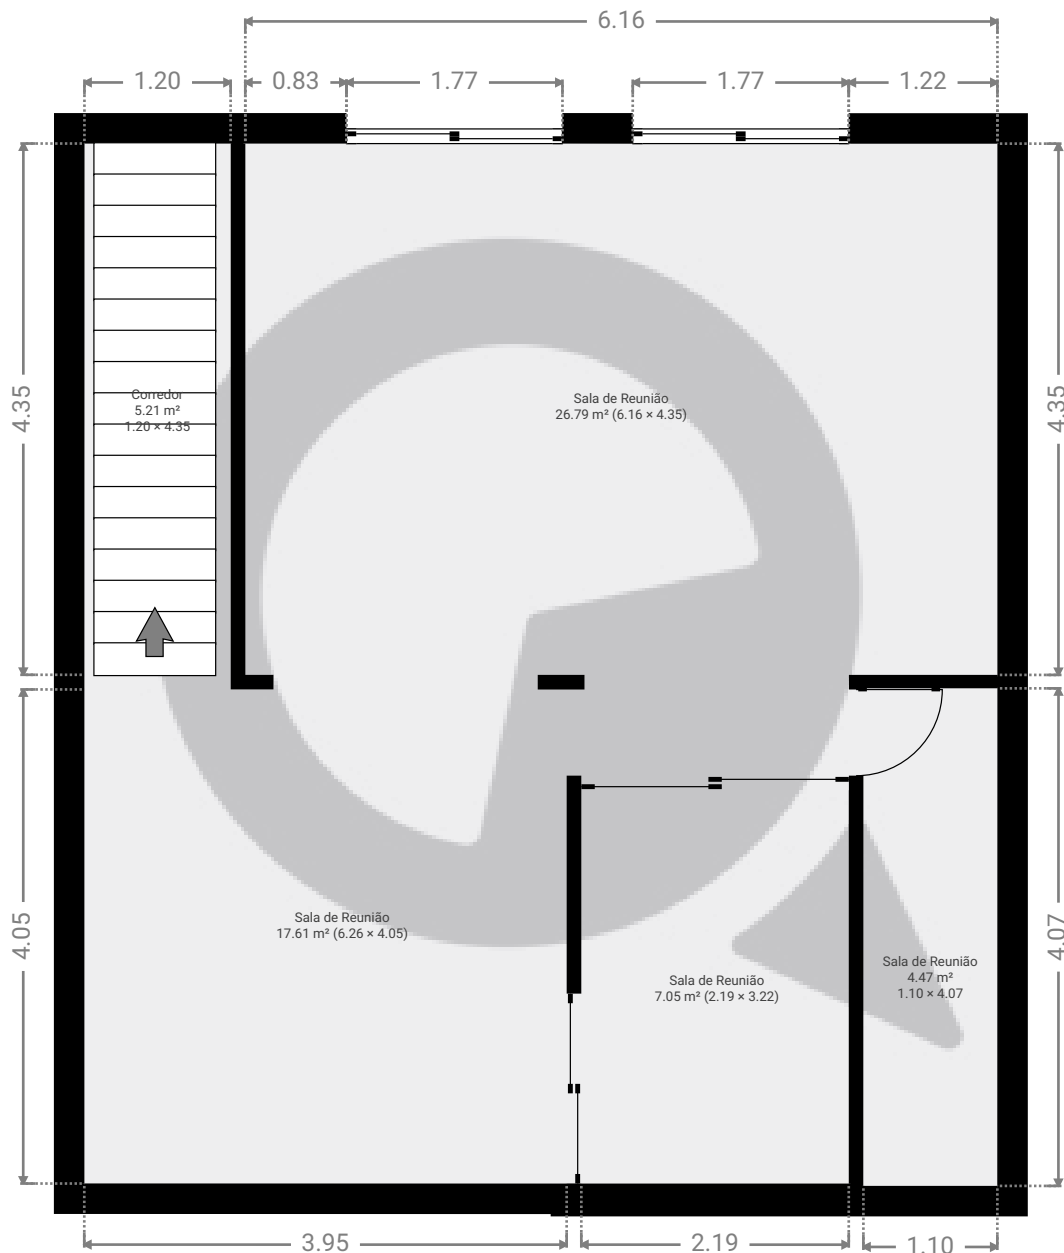

ESTA PLANTA É FORNECIDA SEM QUALQUER TIPO DE GARANTIA E PRECISÃO DE MEDIDAS.

