



▼ Andar Térreo

ÁREA TOTAL: 8.88 m² • ÁREA DE MORADIA: 8.88 m² • CÔMODOS: 2

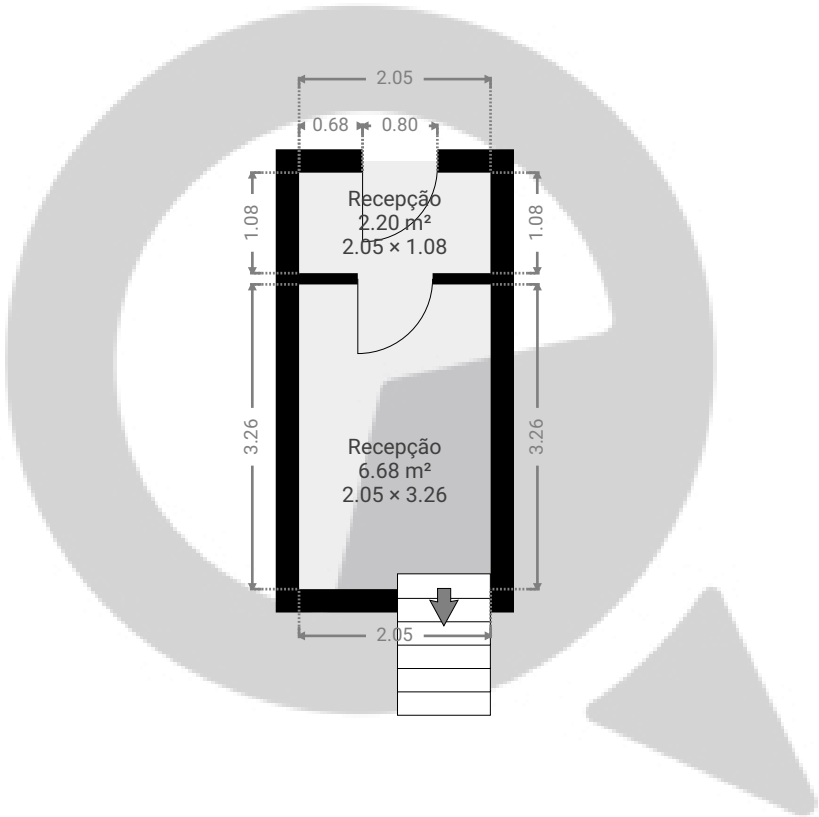


ESTA PLANTA É FORNECIDA SEM QUALQUER TIPO DE GARANTIA E PRECISÃO DE MEDIDAS.

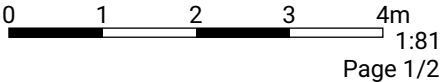

▼ 1º Piso

ÁREA TOTAL: 60.27 m² • ÁREA DE MORADIA: 60.27 m² • CÔMODOS: 8

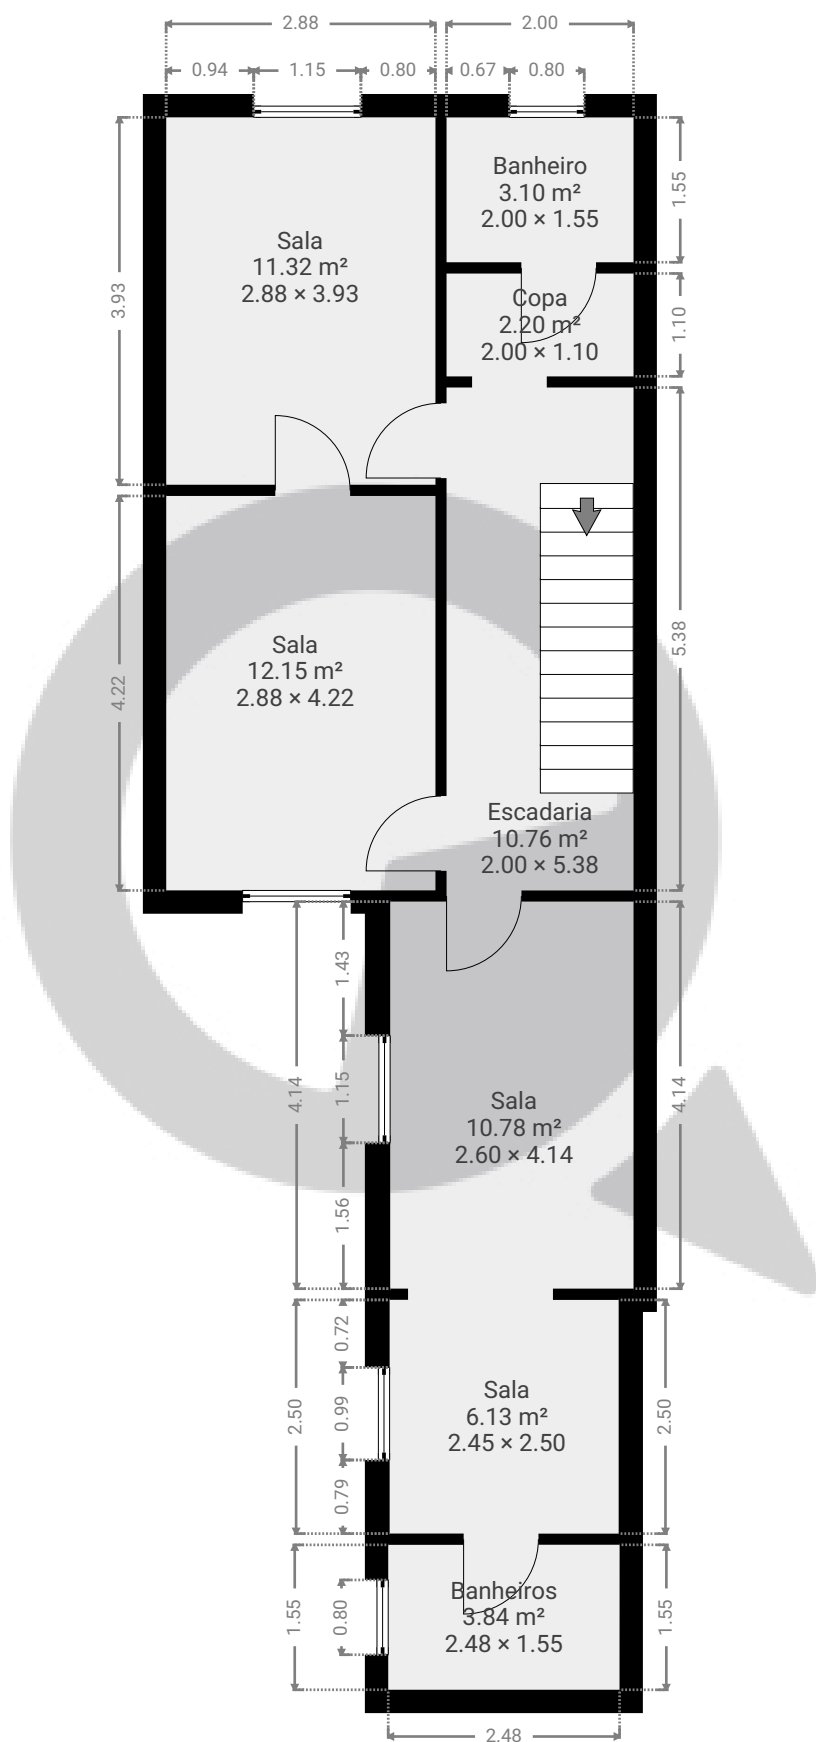

ESTA PLANTA É FORNECIDA SEM QUALQUER TIPO DE GARANTIA E PRECISÃO DE MEDIDAS.

0 1 2 3 4m
1:81
Page 2/2