


▼ Andar Térreo

ÁREA TOTAL: 81.80 m² • ÁREA DE MORADIA: 81.80 m² • CÔMODOS: 8

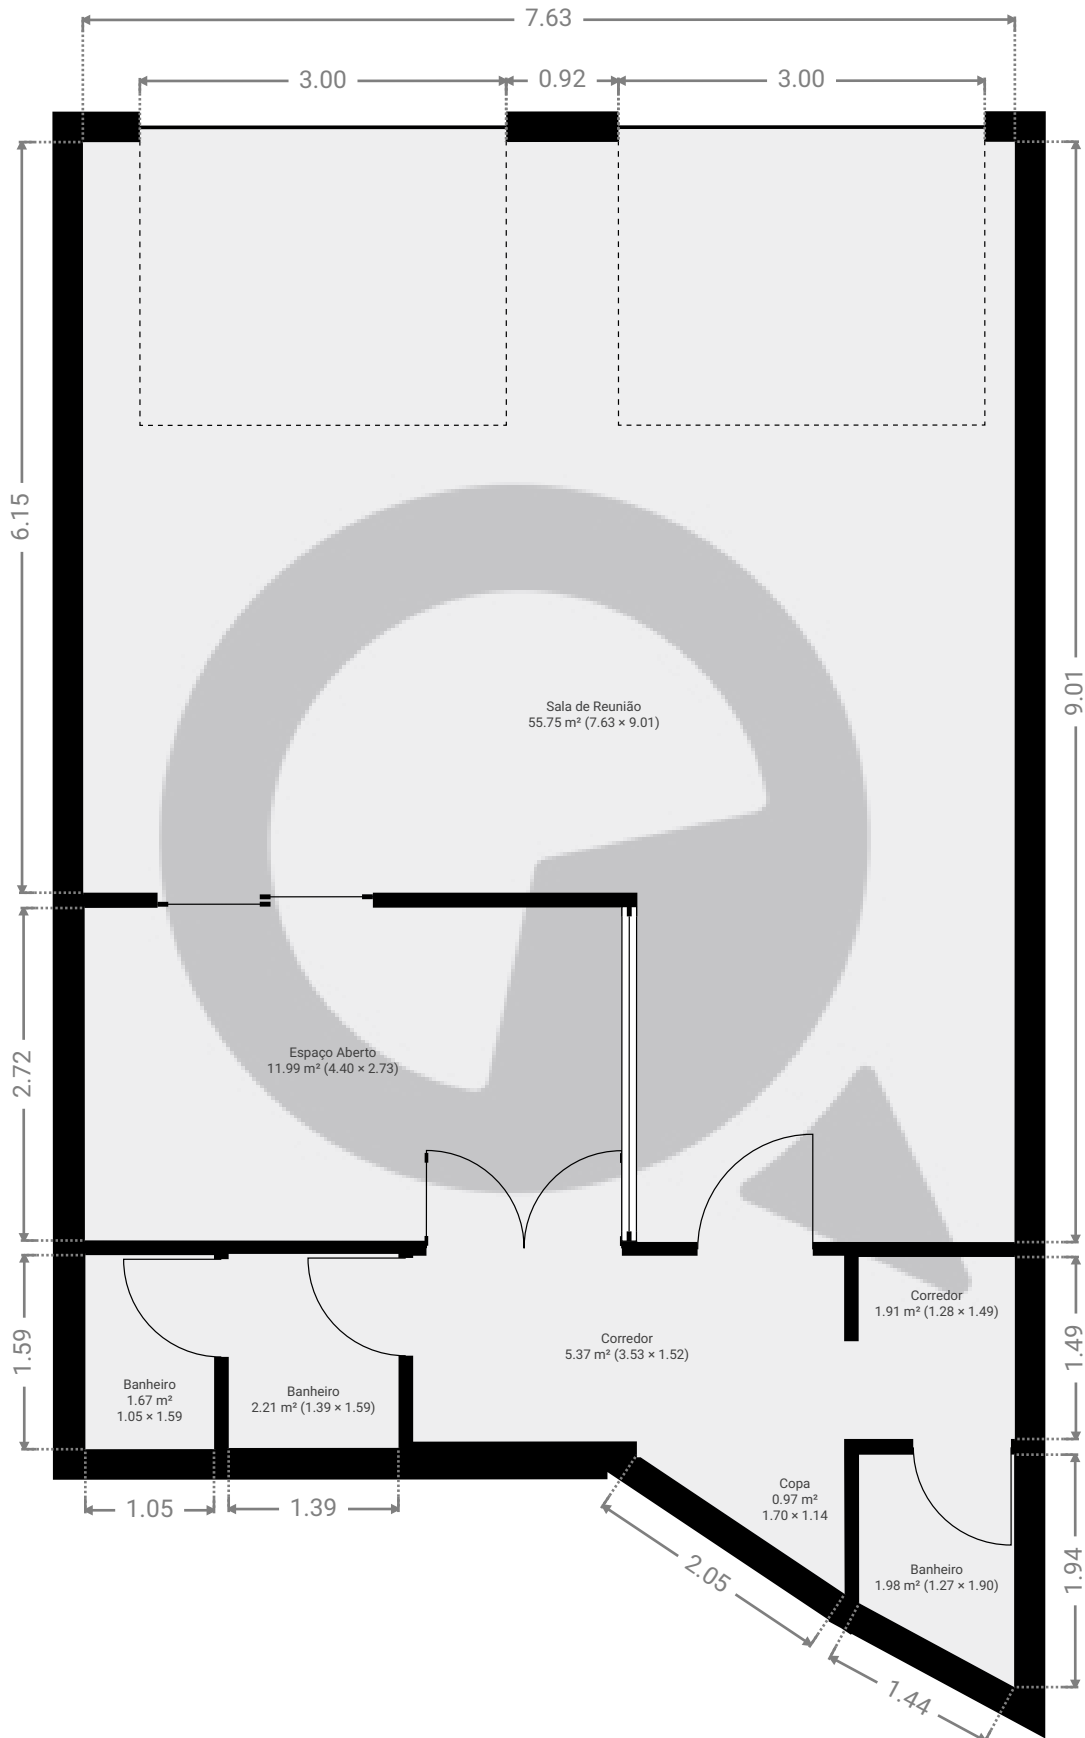

ESTA PLANTA É FORNECIDA SEM QUALQUER TIPO DE GARANTIA E PRECISÃO DE MEDIDAS.

0 1 2 3m  
1:62  
Page 1/1