


▼ 15º Piso

ÁREA TOTAL: 115.59 m² • ÁREA DE MORADIA: 115.59 m² • CÔMODOS: 9

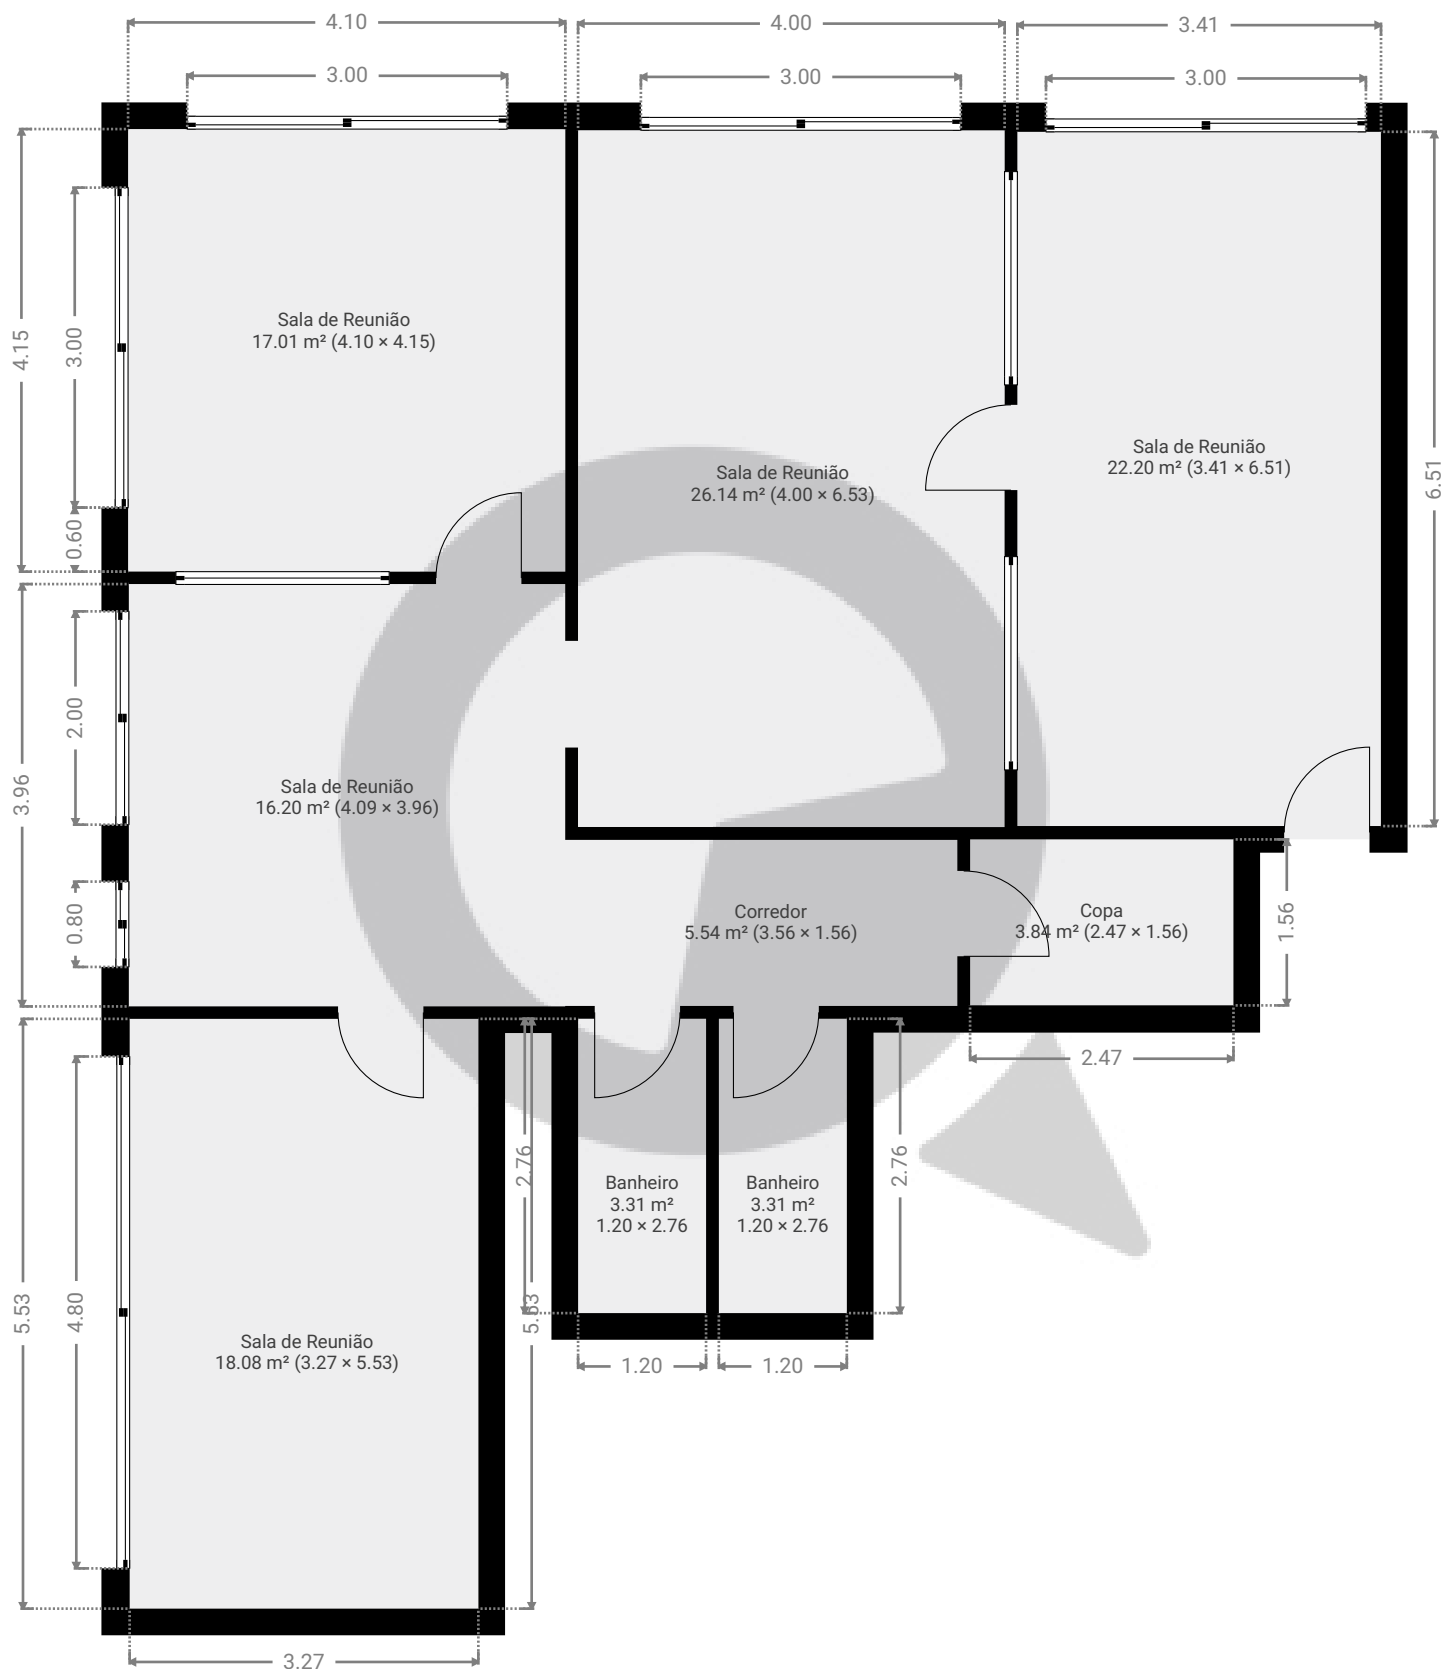

ESTA PLANTA É FORNECIDA SEM QUALQUER TIPO DE GARANTIA E PRECISÃO DE MEDIDAS.

0 1 2 3m
1:71
Page 1/1