



▼ Andar Térreo

ÁREA TOTAL: 142.32 m² • ÁREA DE MORADIA: 142.32 m² • CÔMODOS: 9

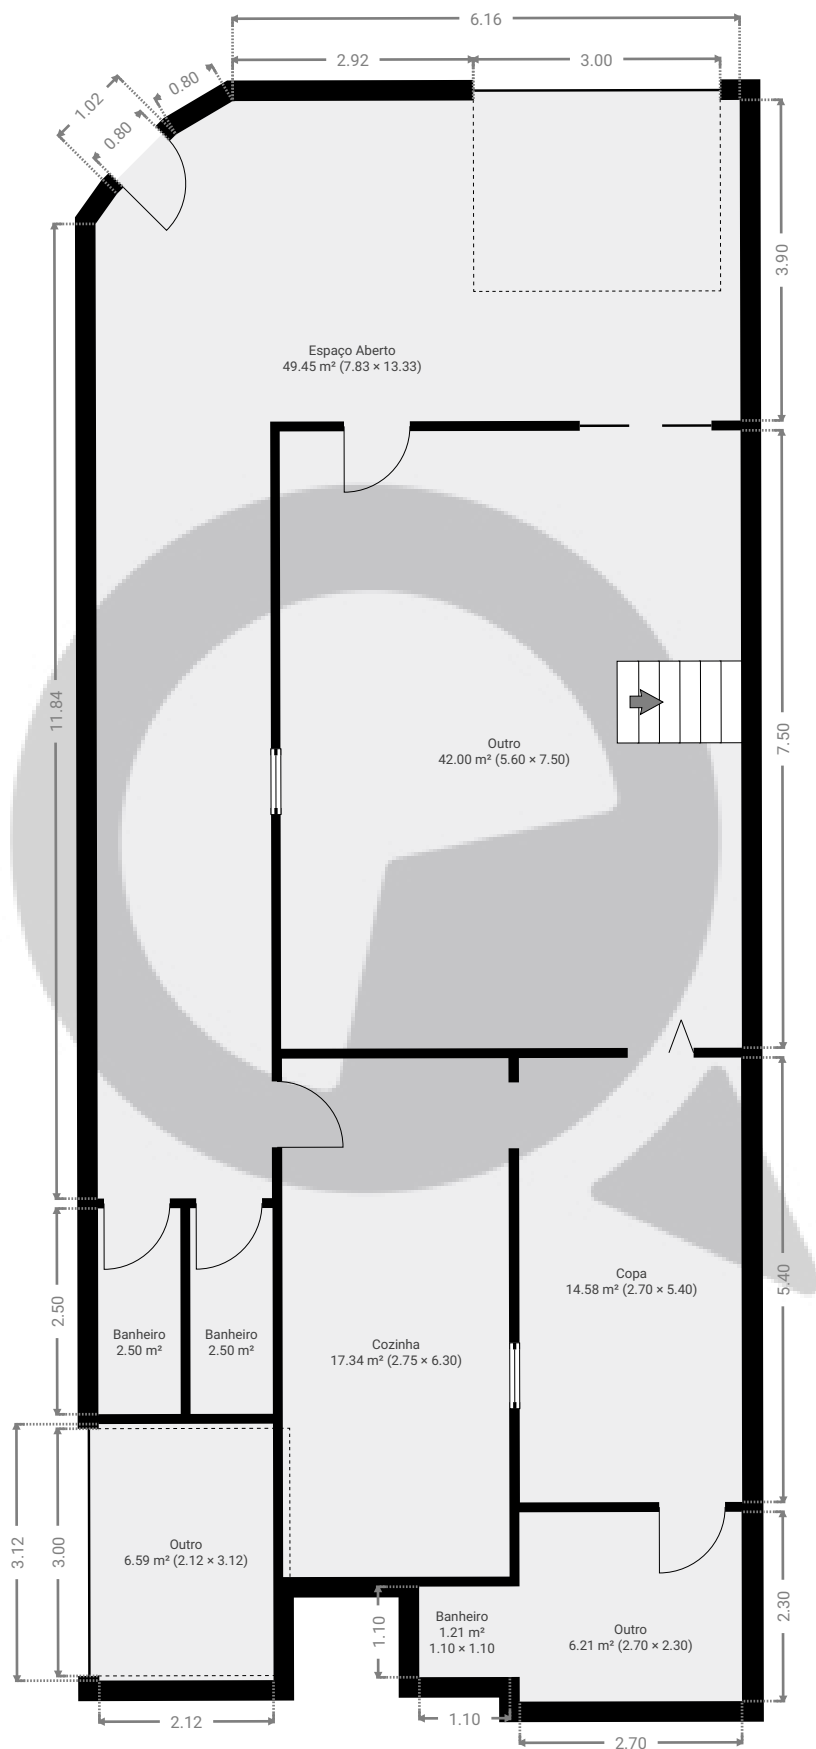


ESTA PLANTA É FORNECIDA SEM QUALQUER TIPO DE GARANTIA E PRECISÃO DE MEDIDAS.

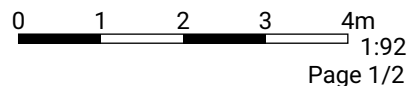

▼ 1º Piso

ÁREA TOTAL: 41.07 m² • ÁREA DE MORADIA: 41.07 m² • CÔMODOS: 5

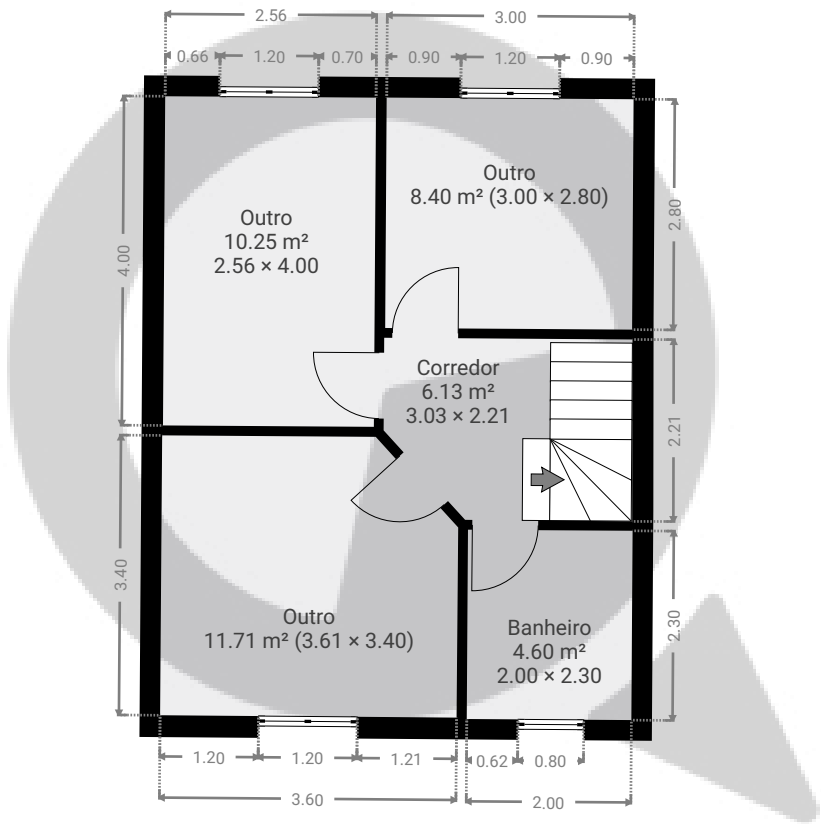

ESTA PLANTA É FORNECIDA SEM QUALQUER TIPO DE GARANTIA E PRECISÃO DE MEDIDAS.

