


▼ Andar Térreo

ÁREA TOTAL: 131.60 m² • ÁREA DE MORADIA: 131.60 m² • CÔMODOS: 10

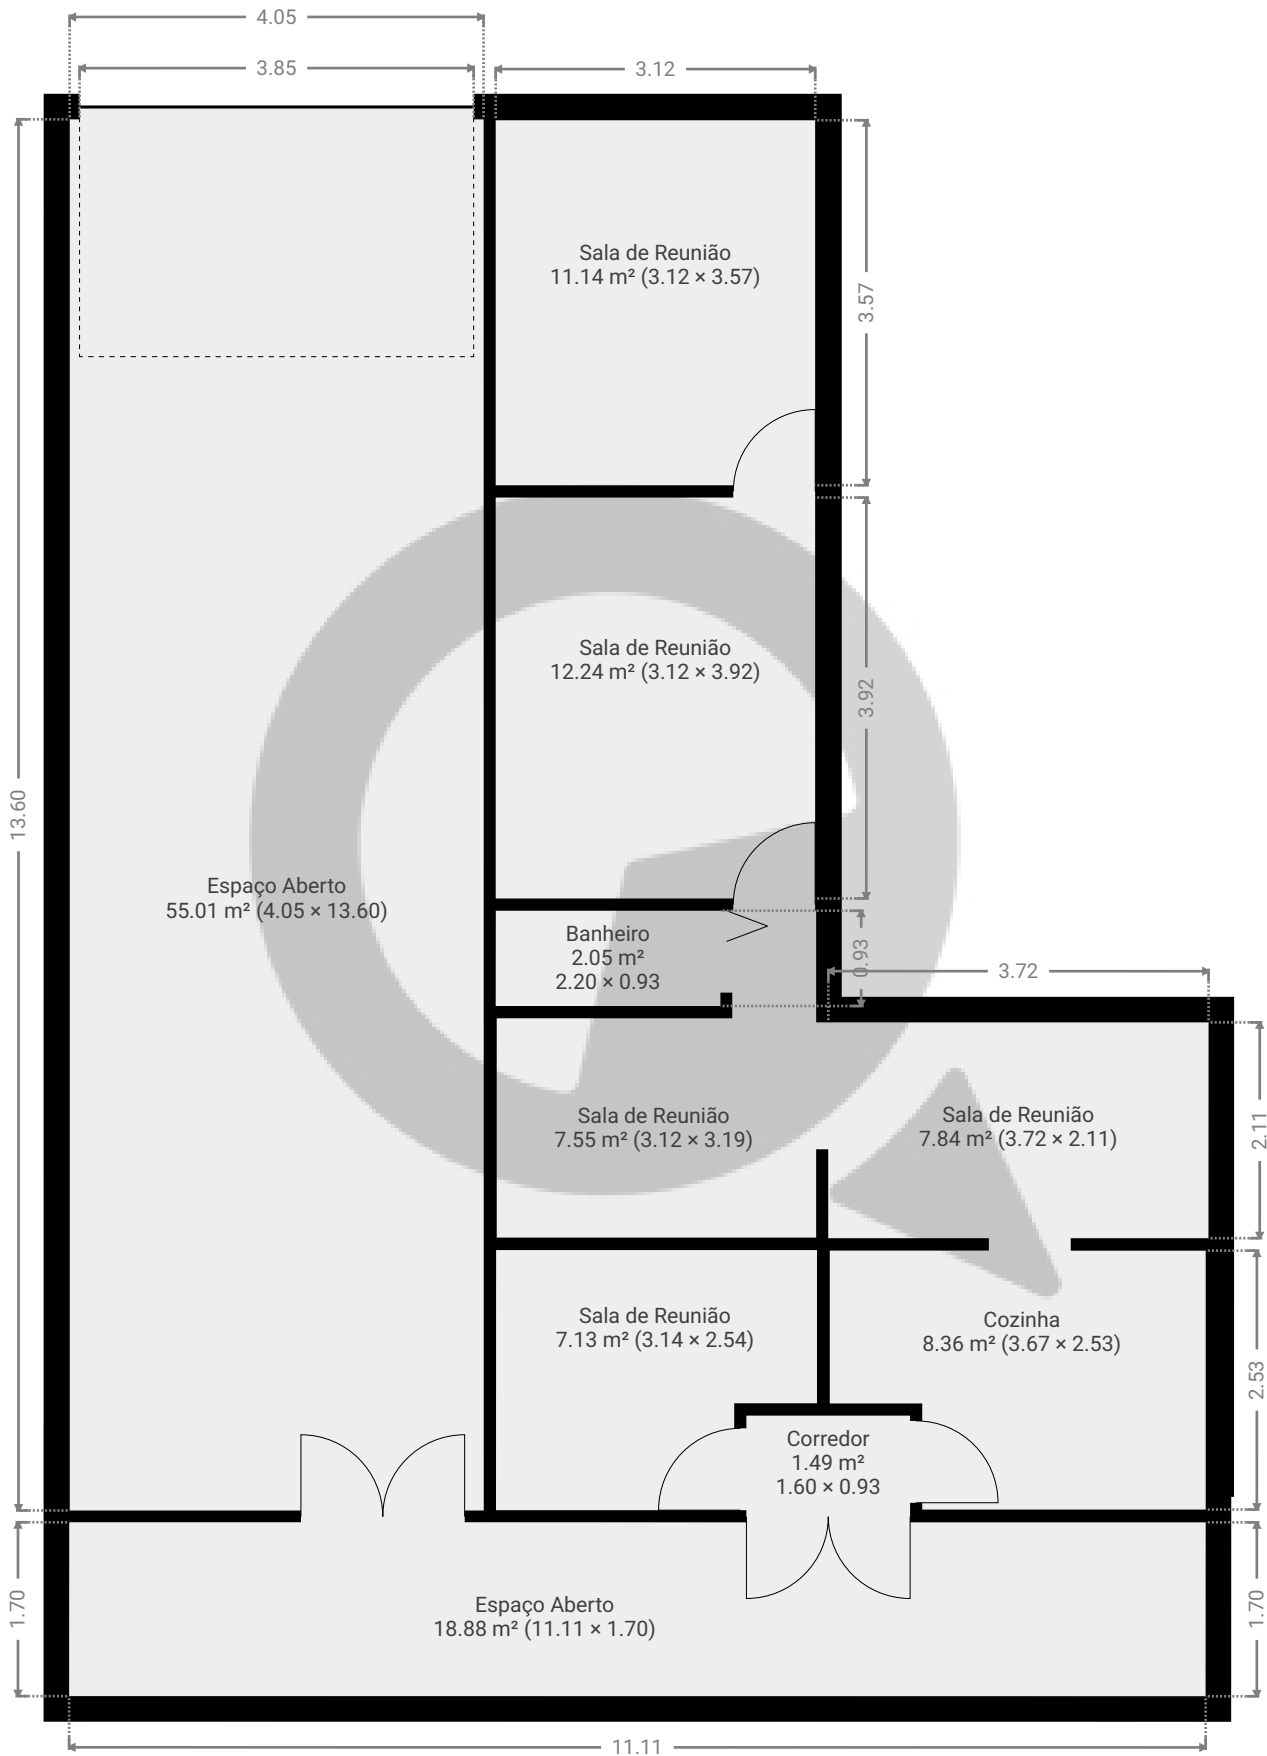

ESTA PLANTA É FORNECIDA SEM QUALQUER TIPO DE GARANTIA E PRECISÃO DE MEDIDAS.

0 1 2 3m

1:74

Page 1/1