


▼ Andar Térreo

ÁREA TOTAL: 31.34 m² • ÁREA DE MORADIA: 31.34 m² • CÔMODOS: 3

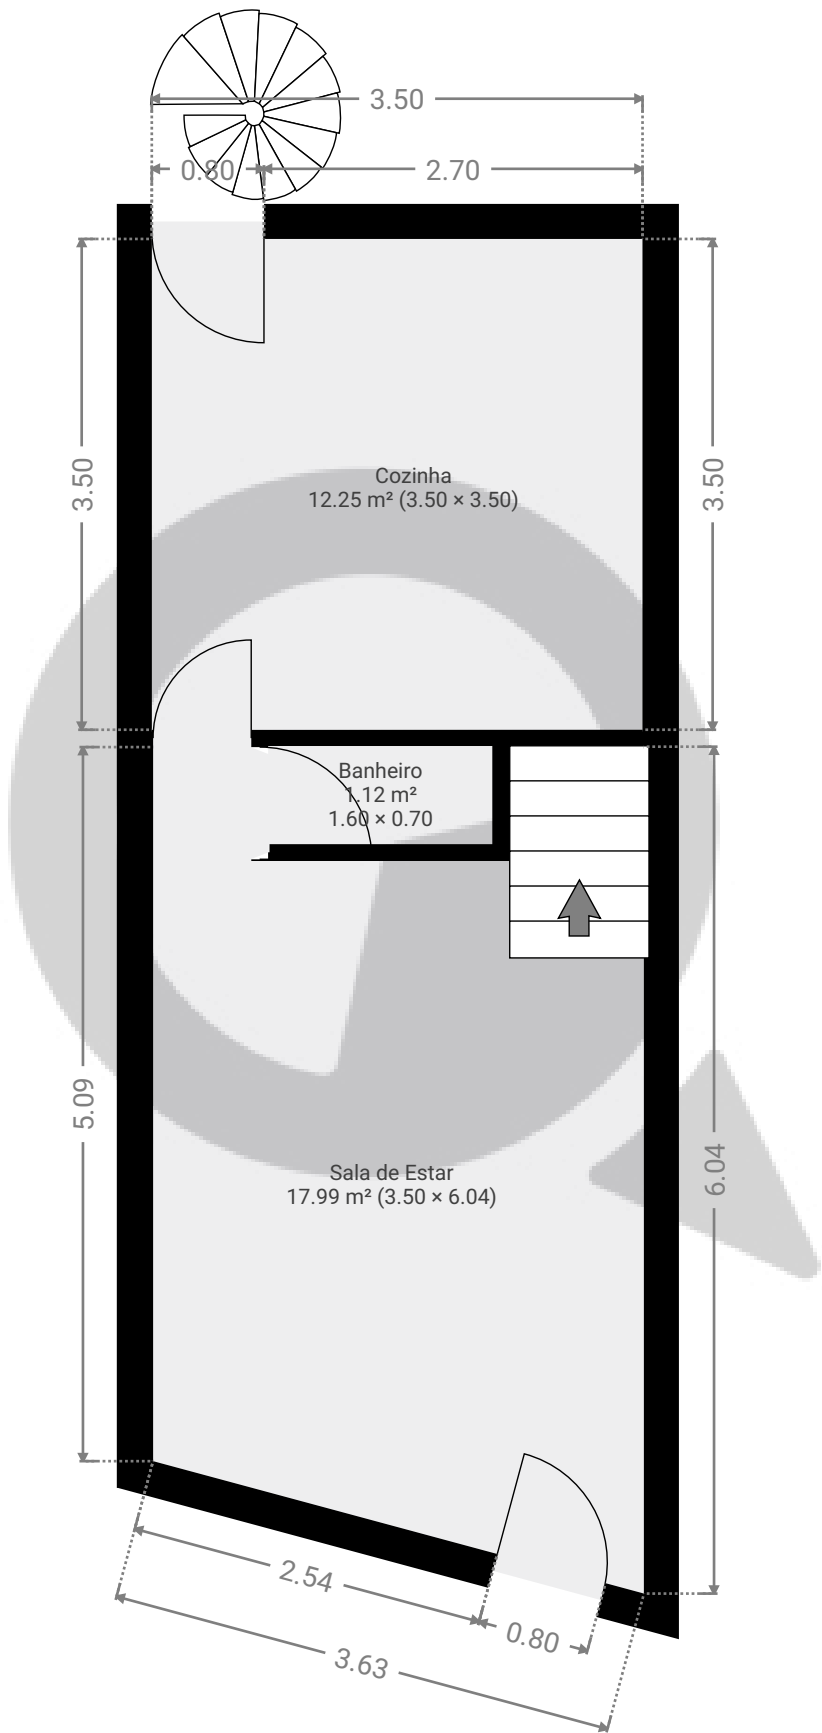

ESTA PLANTA É FORNECIDA SEM QUALQUER TIPO DE GARANTIA E PRECISÃO DE MEDIDAS.


0.0 0.5 1.0 1.5 2.0 2.5m

1:54


Page 1/4

▼ 1º Piso

ÁREA TOTAL: 35.16 m² • ÁREA DE MORADIA: 34.24 m² • CÔMODOS: 4

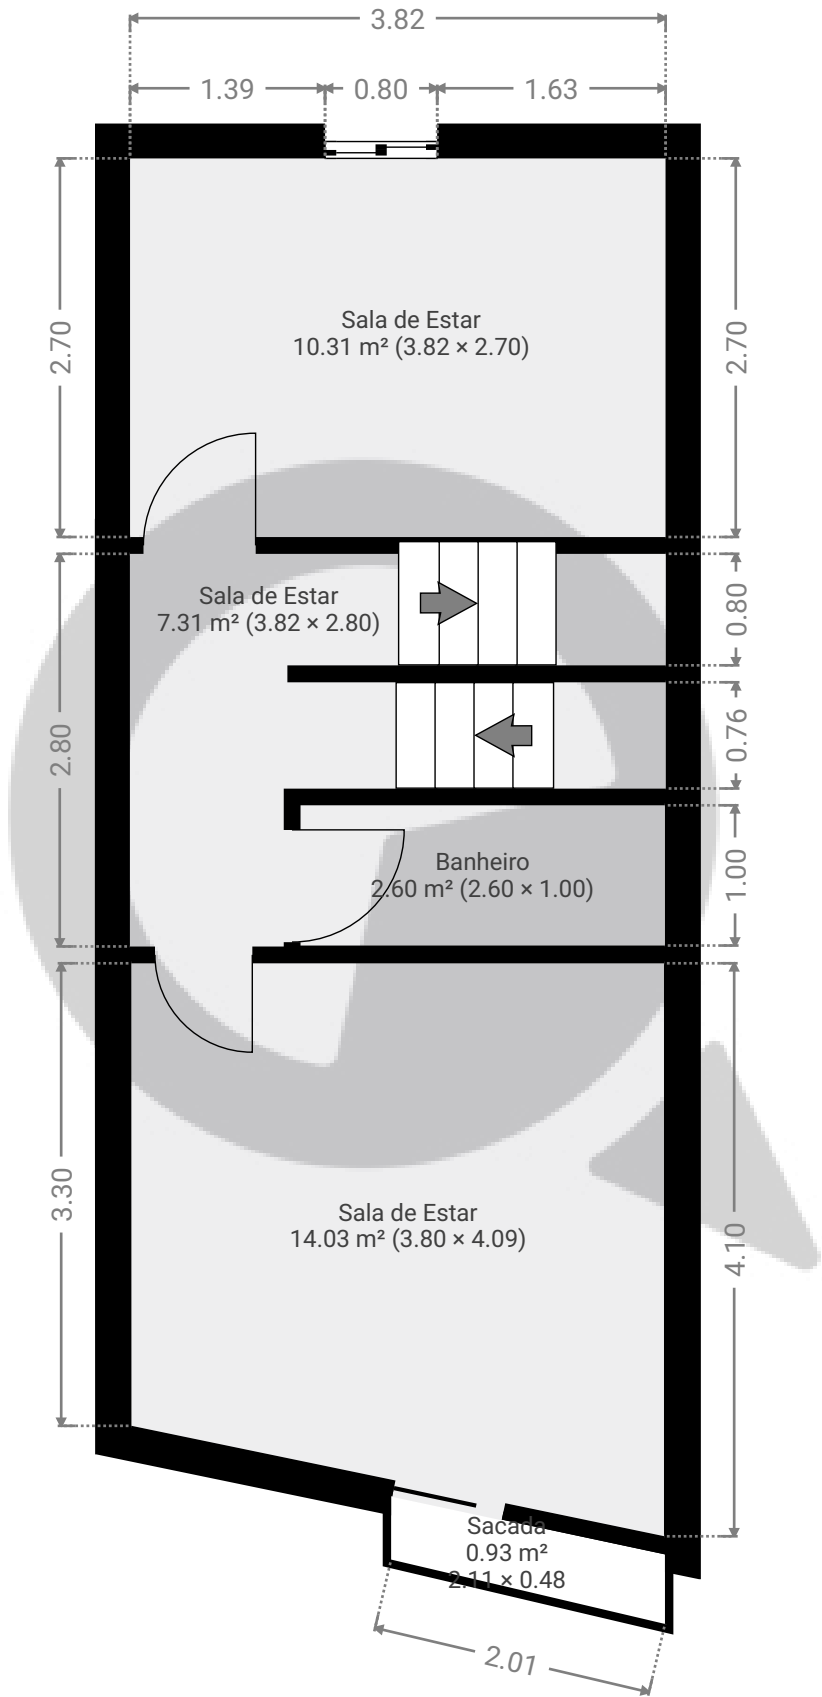


ESTA PLANTA É FORNECIDA SEM QUALQUER TIPO DE GARANTIA E PRECISÃO DE MEDIDAS.

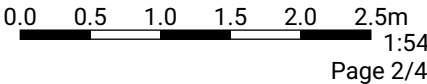


▼ 2º Piso

ÁREA TOTAL: 30.15 m² • ÁREA DE MORADIA: 28.50 m² • CÔMODOS: 2

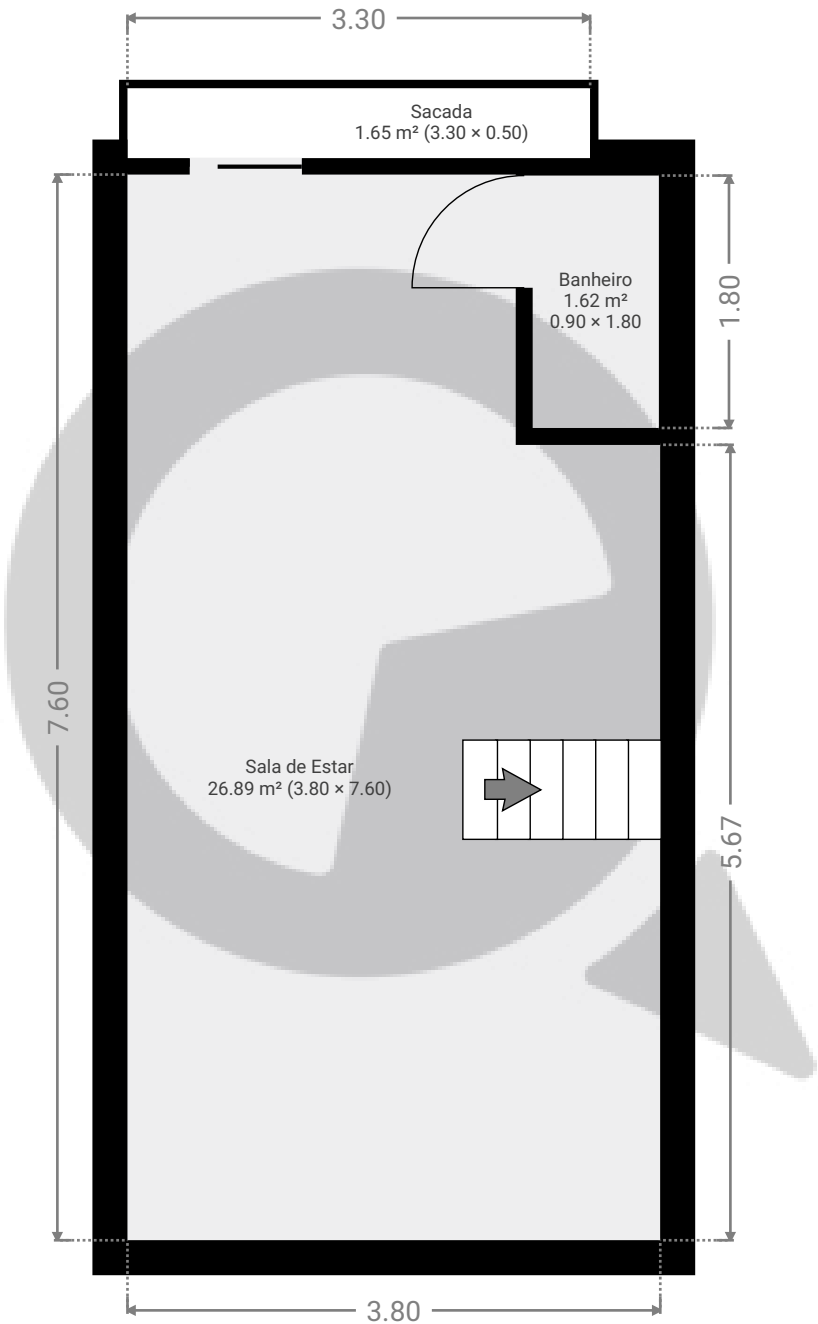


ESTA PLANTA É FORNECIDA SEM QUALQUER TIPO DE GARANTIA E PRECISÃO DE MEDIDAS.

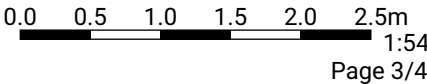

▼ Cave

ÁREA TOTAL: 35.02 m² • ÁREA DE MORADIA: 0.00 m² • CÔMODOS: 1

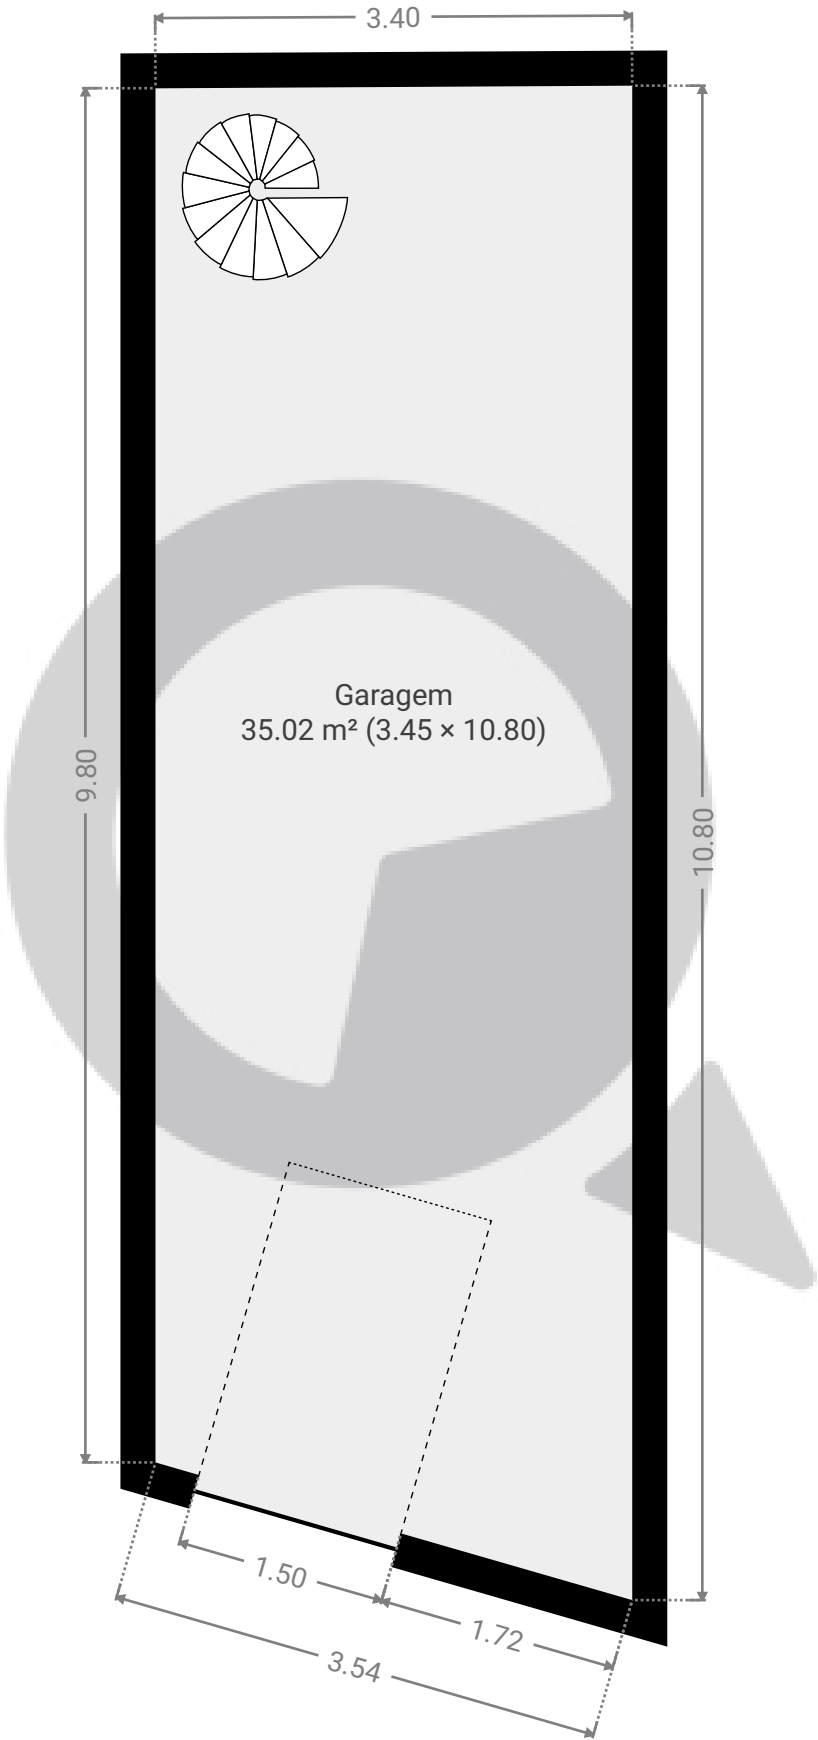

ESTA PLANTA É FORNECIDA SEM QUALQUER TIPO DE GARANTIA E PRECISÃO DE MEDIDAS.

