


▼ Andar Térreo

ÁREA TOTAL: 254.00 m² • ÁREA DE MORADIA: 254.00 m² • CÔMODOS: 6

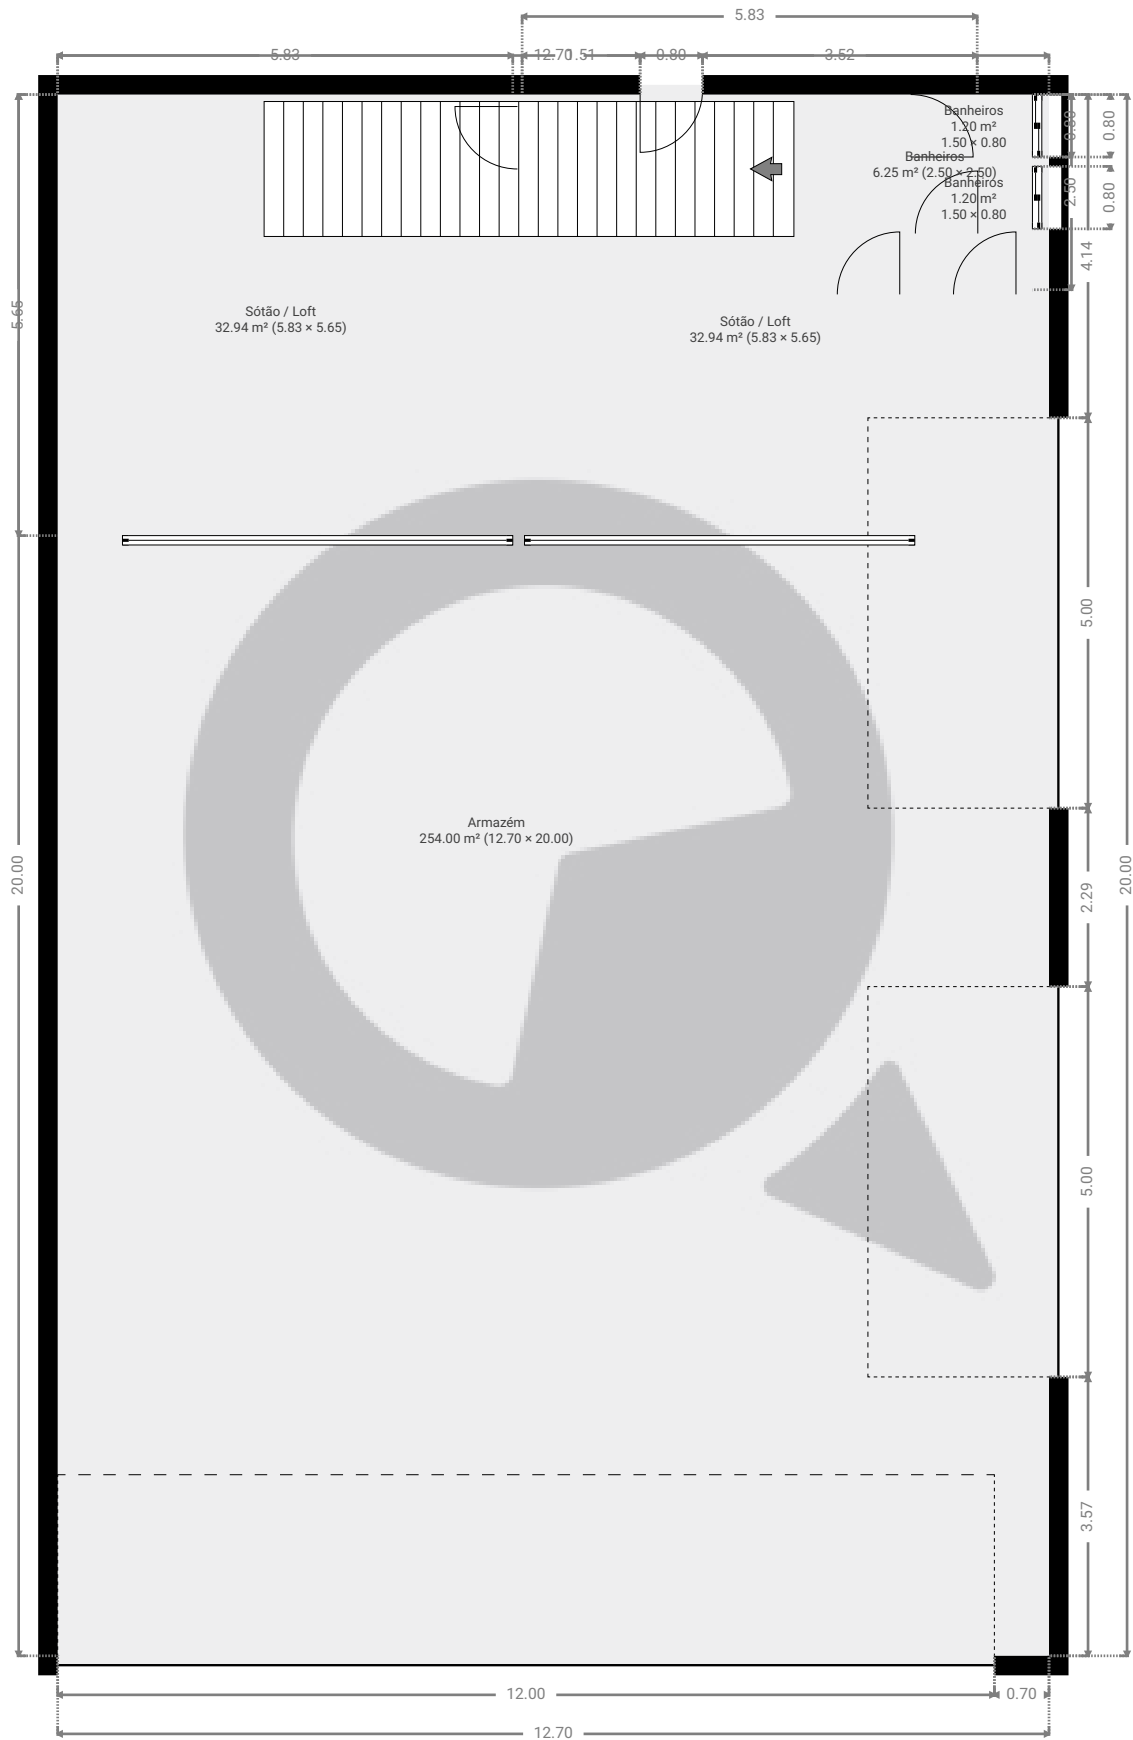

ESTA PLANTA É FORNECIDA SEM QUALQUER TIPO DE GARANTIA E PRECISÃO DE MEDIDAS.