


▼ Andar térreo superior

ÁREA TOTAL: 26.80 m² • ÁREA DE MORADIA: 26.80 m² • CÔMODOS: 2

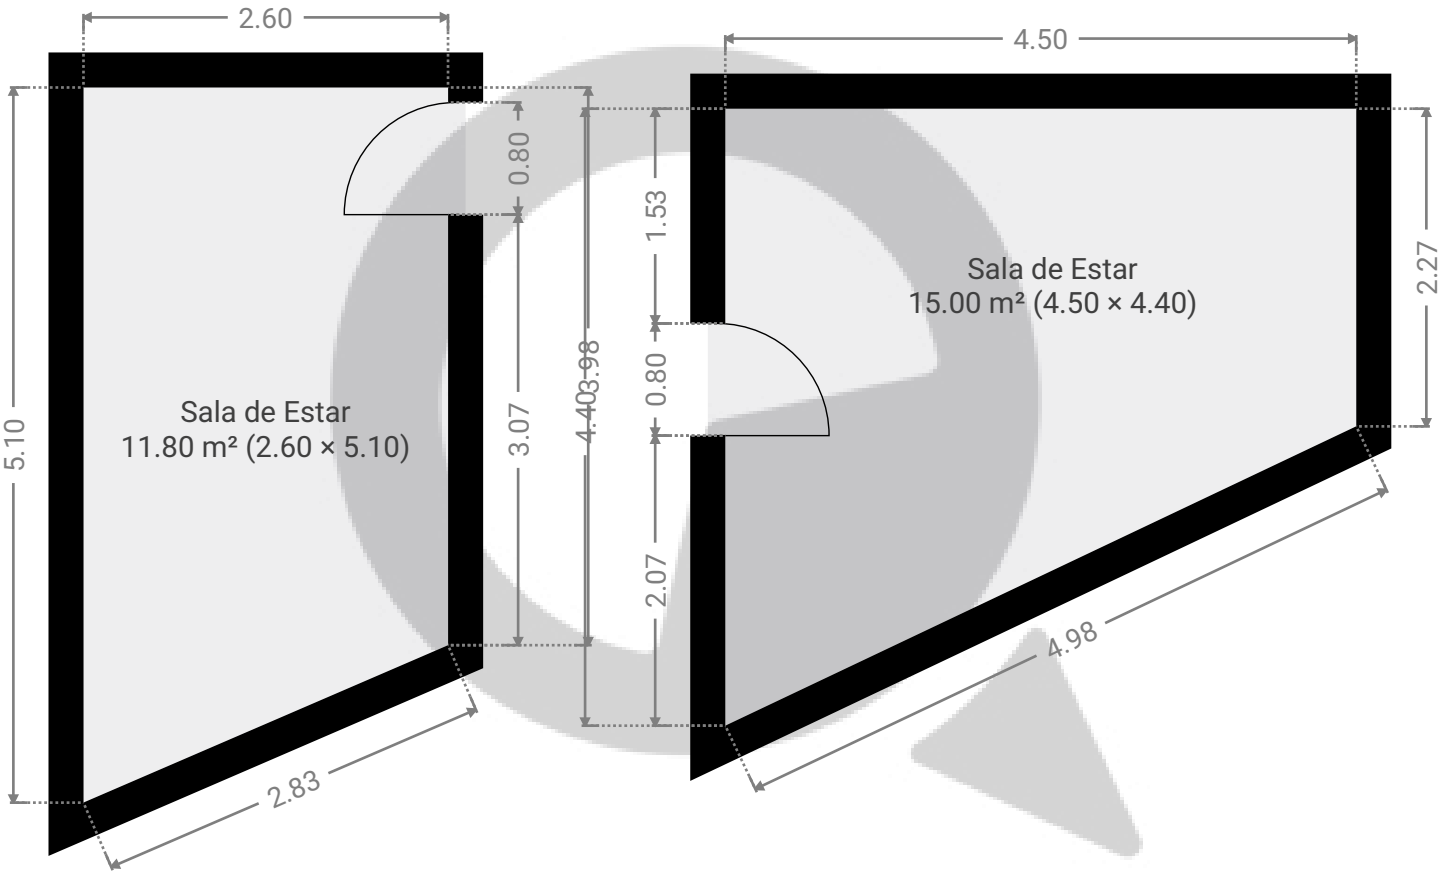

ESTA PLANTA É FORNECIDA SEM QUALQUER TIPO DE GARANTIA E PRECISÃO DE MEDIDAS.

