


▼ Andar térreo superior

ÁREA TOTAL: 34.43 m² • ÁREA DE MORADIA: 34.43 m² • CÔMODOS: 4

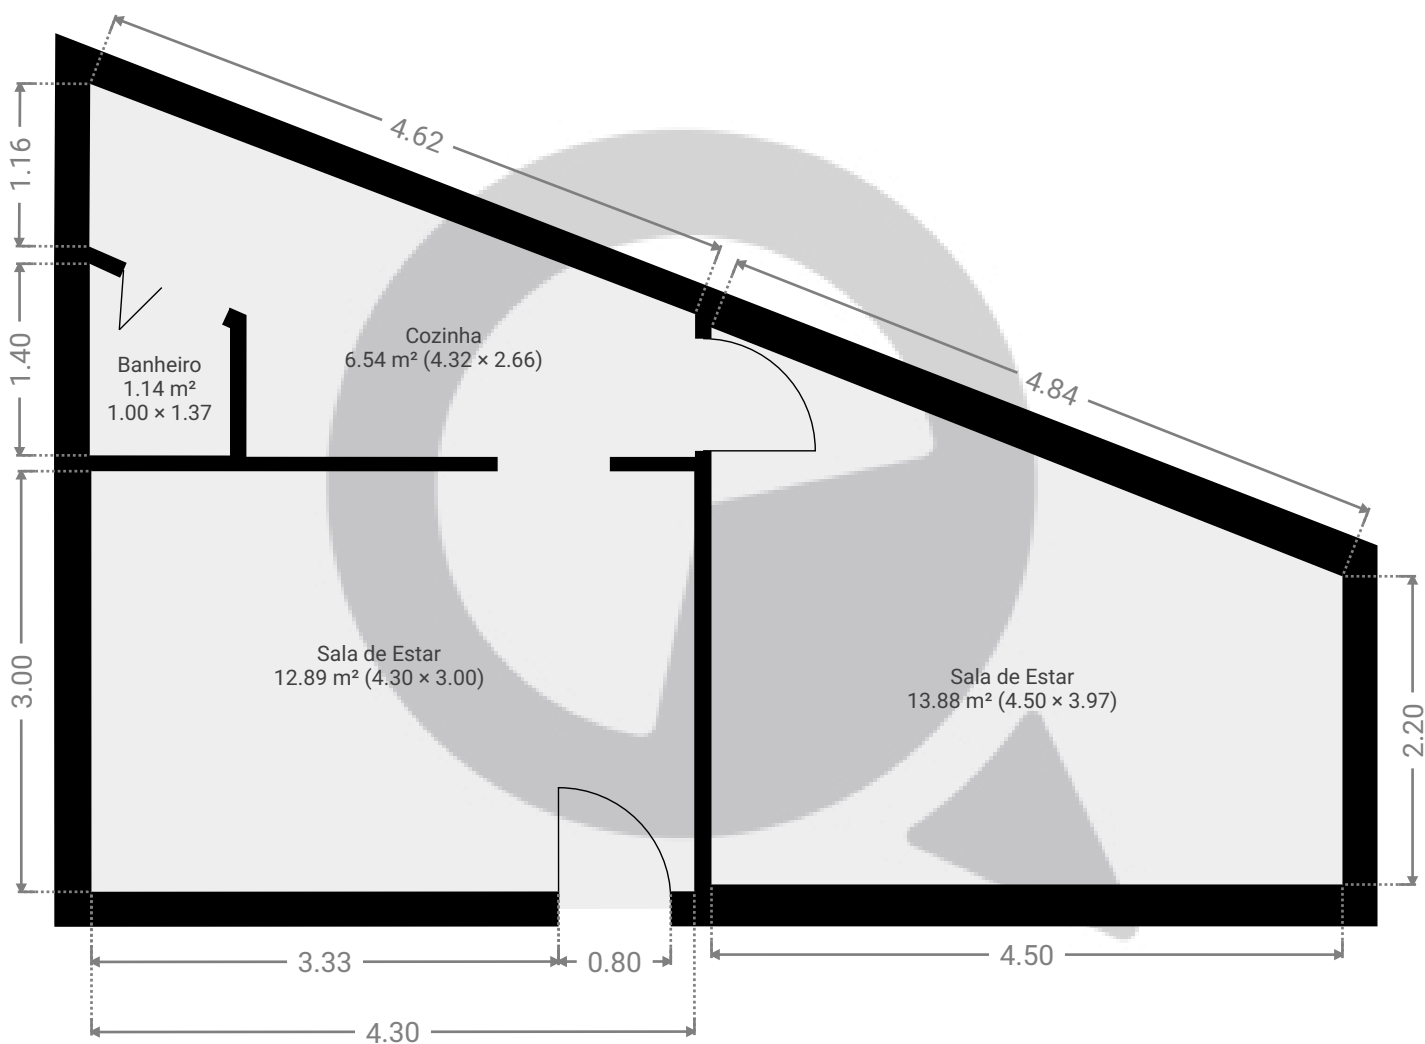

ESTA PLANTA É FORNECIDA SEM QUALQUER TIPO DE GARANTIA E PRECISÃO DE MEDIDAS.

