


▼ 11º Piso

ÁREA TOTAL: 378.37 m² • ÁREA DE MORADIA: 378.37 m² • CÔMODOS: 21

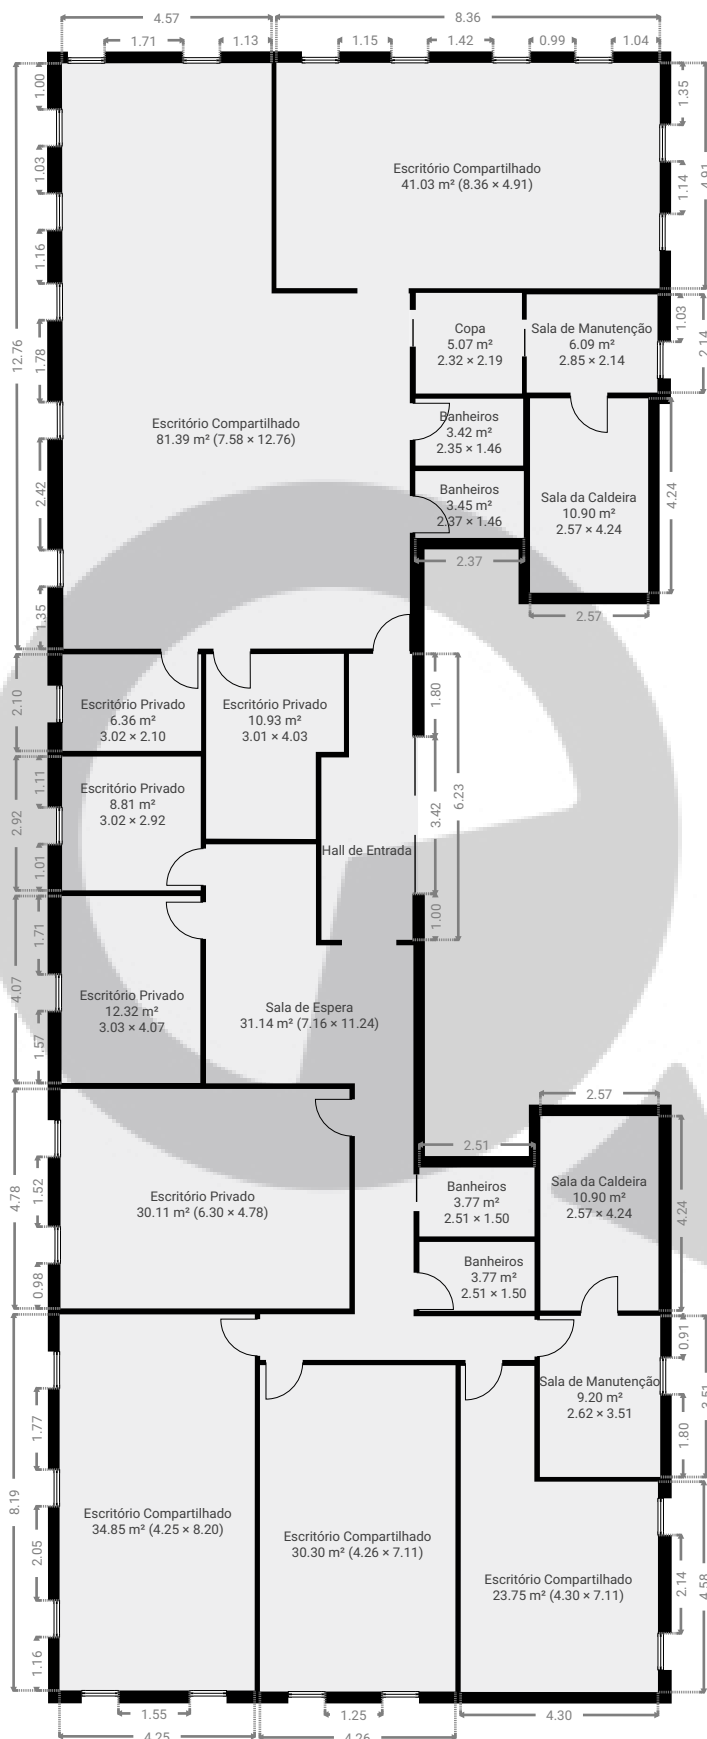

ESTA PLANTA É FORNECIDA SEM QUALQUER TIPO DE GARANTIA E PRECISÃO DE MEDIDAS.

0 2 4 6m  
1:165  
Page 1/1