

Rua capitão cavalcanti, 147


Rua Capitão Cavalcanti 147, 04017-000, São Paulo, BR

ÁREA TOTAL: 651.45 m² • ÁREA DE MORADIA: 622.90 m² • PISOS: 3 • CÔMODOS: 24

SuaQuadra

▼ Andar Térreo

ÁREA TOTAL: 203.68 m² • ÁREA DE MORADIA: 189.37 m² • CÔMODOS: 11

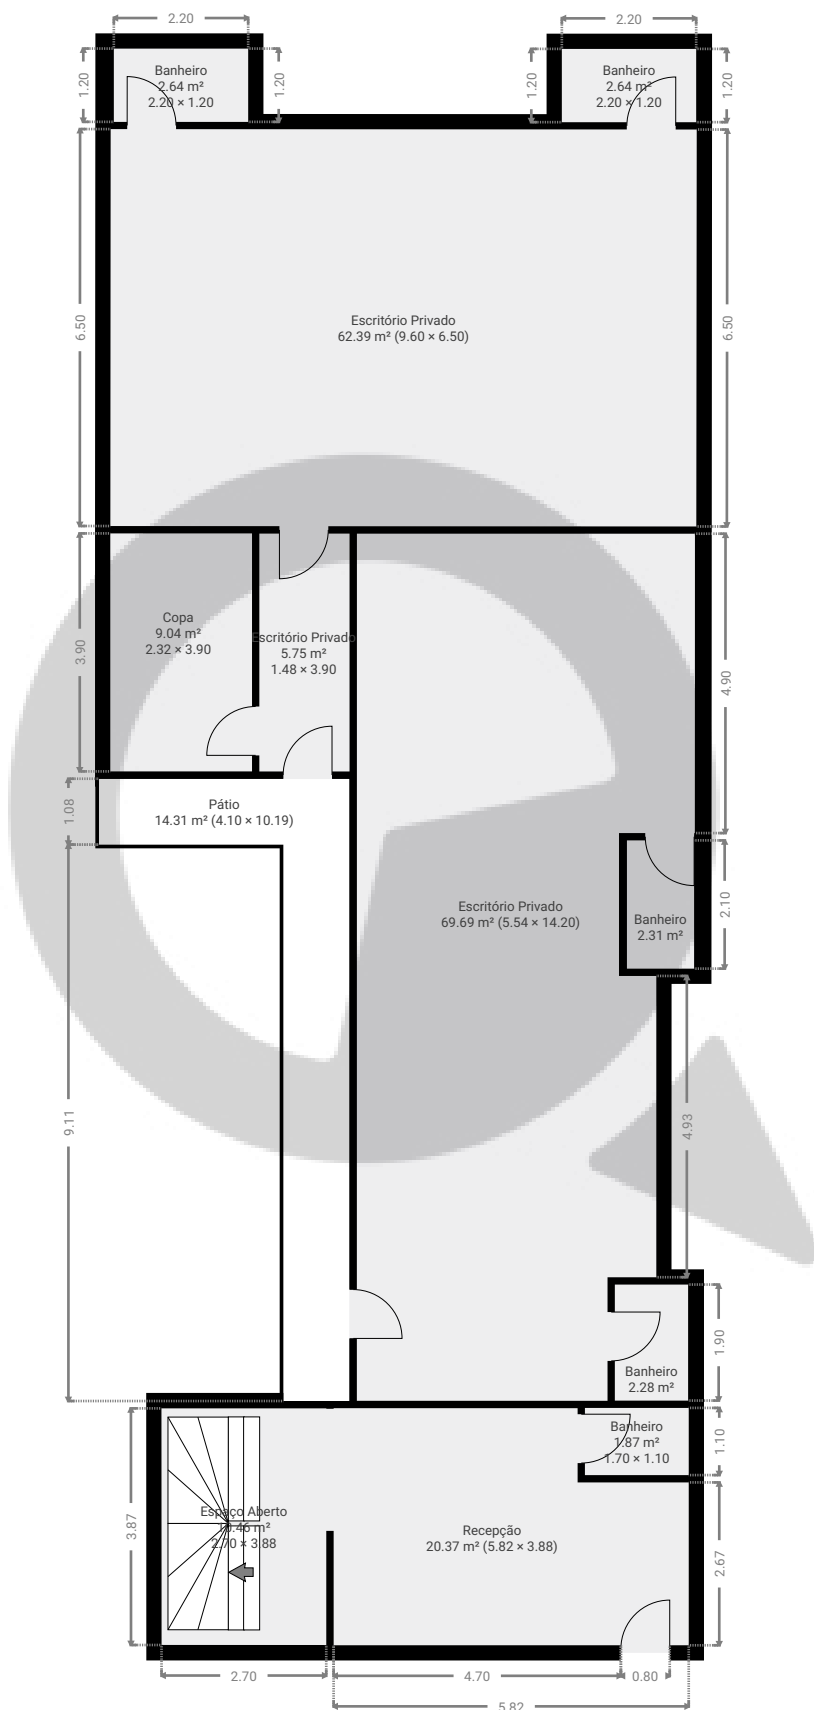

ESTA PLANTA É FORNECIDA SEM QUALQUER TIPO DE GARANTIA E PRECISÃO DE MEDIDAS.

0 1 2 3 4 5m
1:124
Page 1/3


Rua capitão cavalcanti, 147

Rua Capitão Cavalcanti 147, 04017-000, São Paulo, BR
ÁREA TOTAL: 651.45 m² • ÁREA DE MORADIA: 622.90 m² • PISOS: 3 • CÔMODOS: 24




▼ 2º Piso

ÁREA TOTAL: 203.62 m² • ÁREA DE MORADIA: 189.38 m² • CÔMODOS: 8

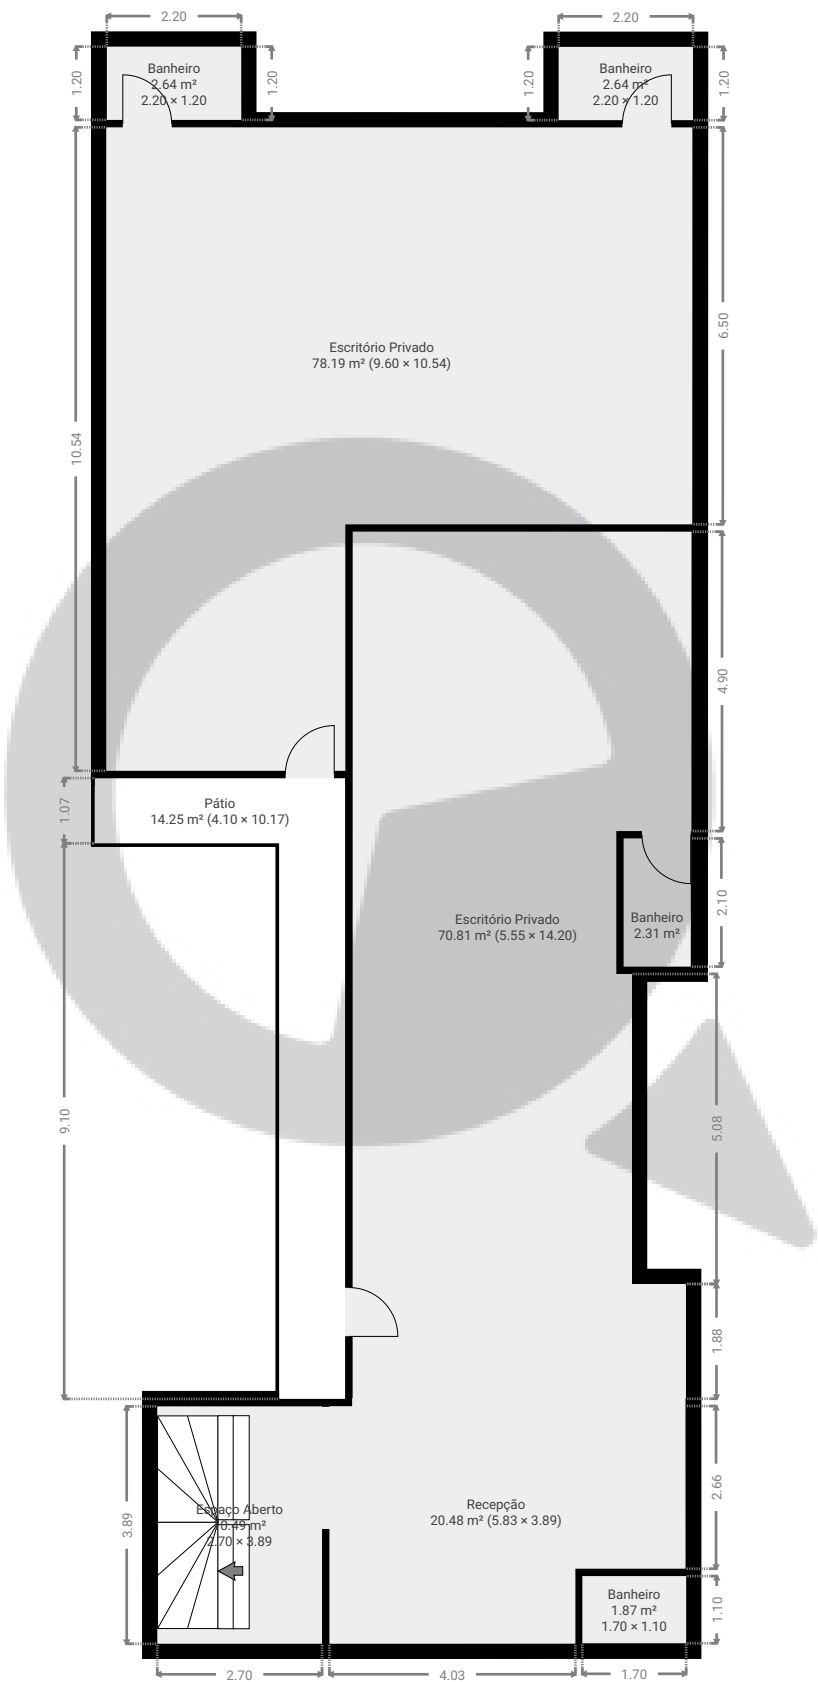

ESTA PLANTA É FORNECIDA SEM QUALQUER TIPO DE GARANTIA E PRECISÃO DE MEDIDAS.

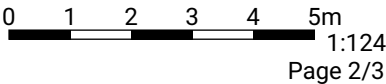


Rua capitão cavalcanti, 147

Rua Capitão Cavalcanti 147, 04017-000, São Paulo, BR
ÁREA TOTAL: 651.45 m² • ÁREA DE MORADIA: 622.90 m² • PISOS: 3 • CÔMODOS: 24



▼ Cave

ÁREA TOTAL: 244.15 m² • ÁREA DE MORADIA: 244.15 m² • CÔMODOS: 5

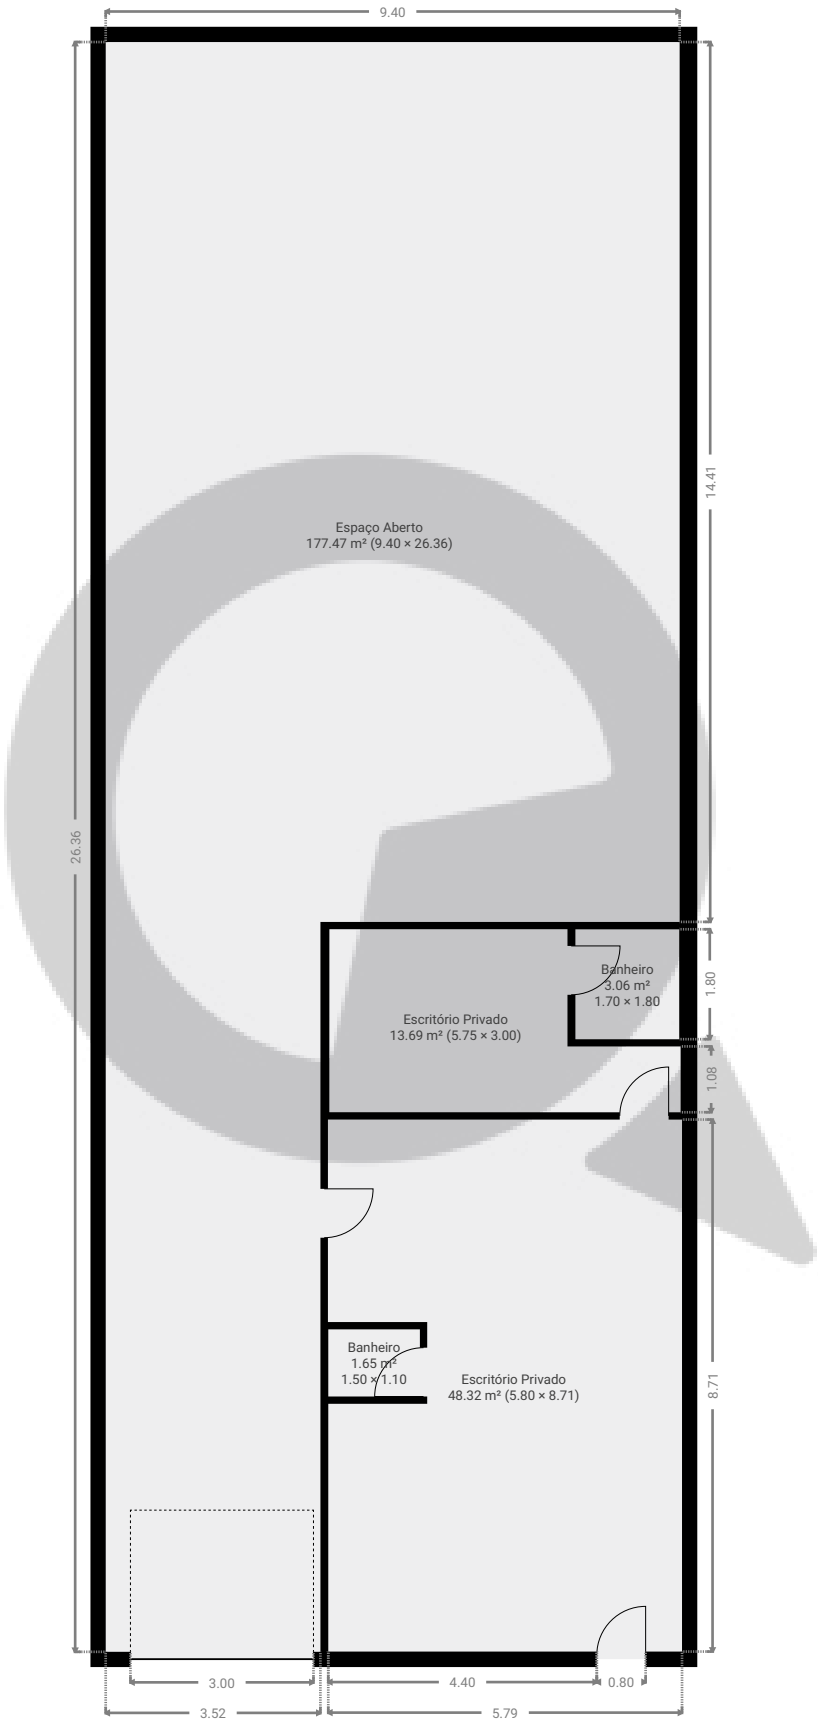

ESTA PLANTA É FORNECIDA SEM QUALQUER TIPO DE GARANTIA E PRECISÃO DE MEDIDAS.

