


▼ Andar Térreo

ÁREA TOTAL: 322.75 m² • ÁREA DE MORADIA: 322.75 m² • CÔMODOS: 13

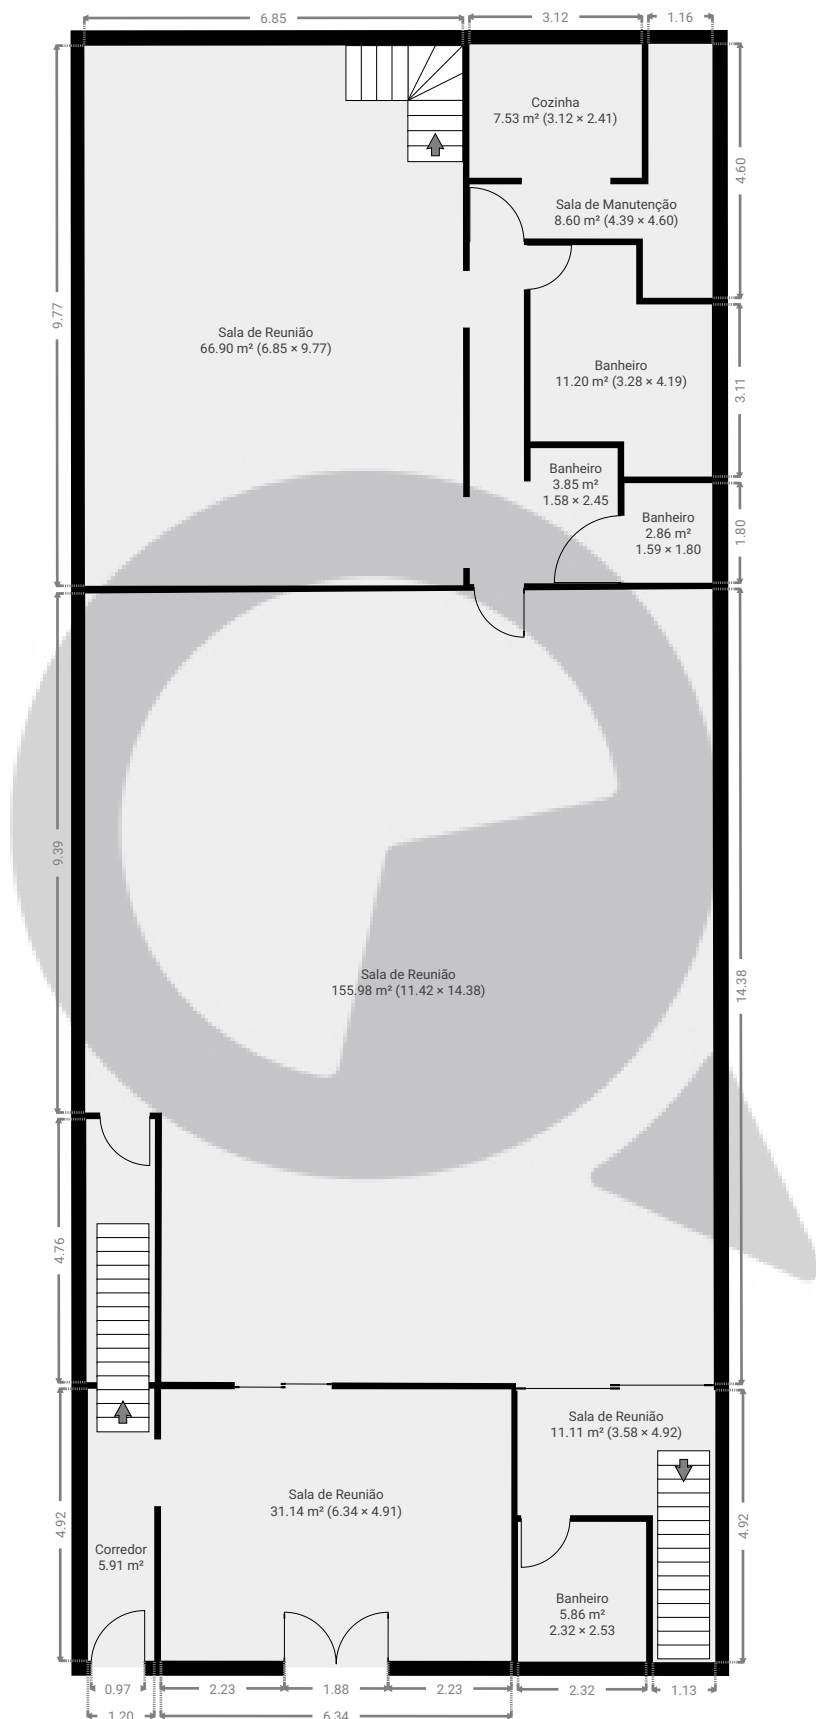


ESTA PLANTA É FORNECIDA SEM QUALQUER TIPO DE GARANTIA E PRECISÃO DE MEDIDAS.

0 2 4 6m
1:137
Page 1/4

▼ 1º Piso

ÁREA TOTAL: 331.78 m² • ÁREA DE MORADIA: 331.78 m² • CÔMODOS: 12

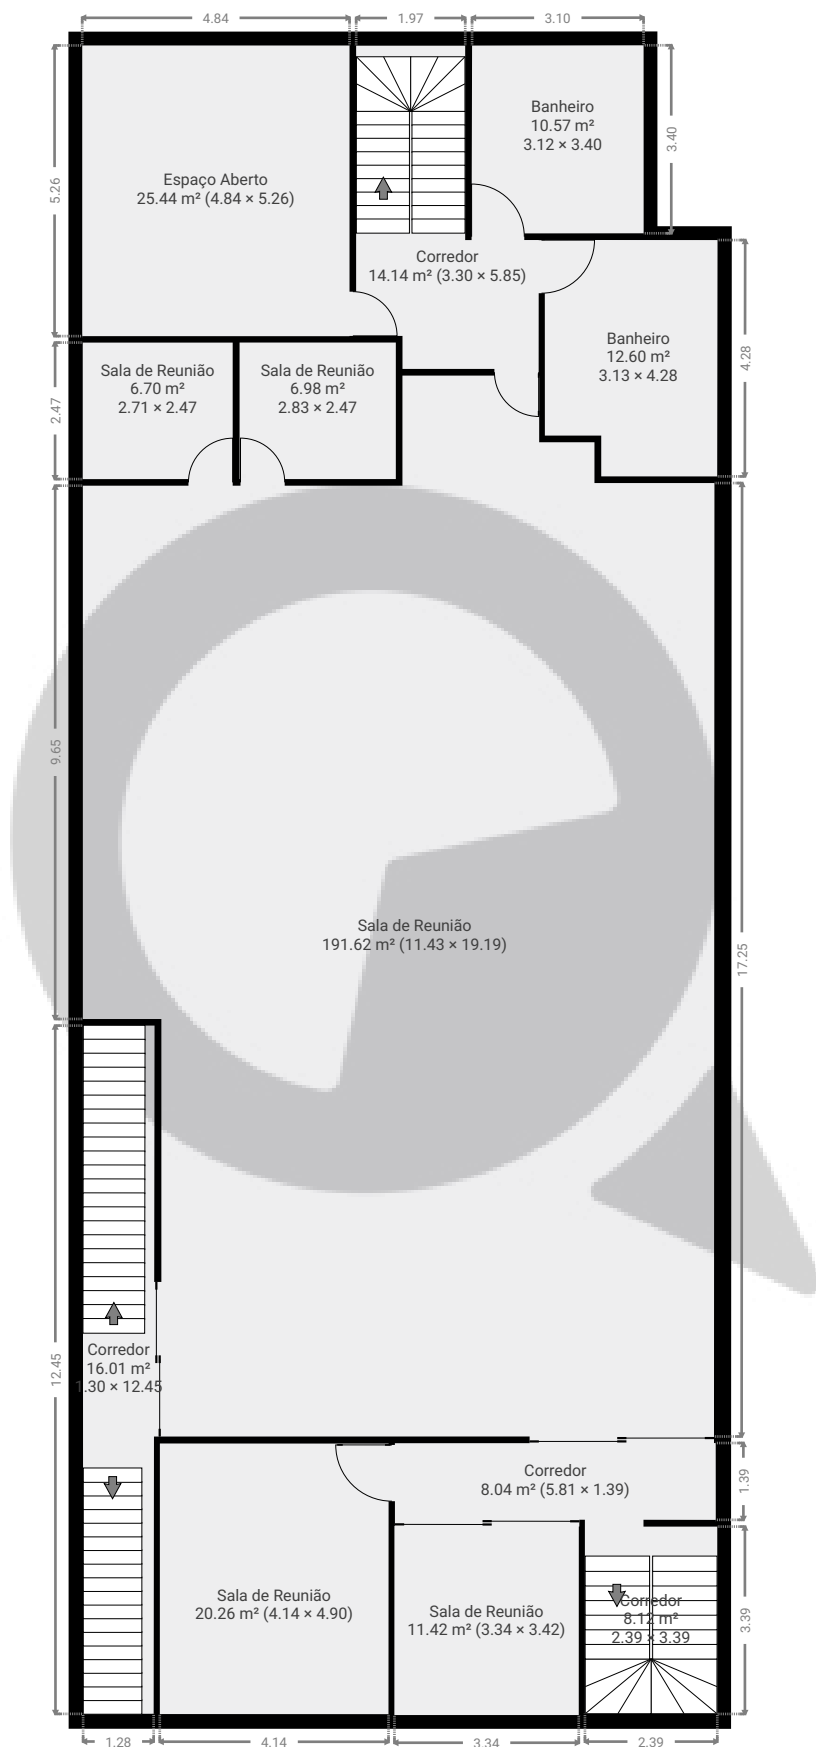


ESTA PLANTA É FORNECIDA SEM QUALQUER TIPO DE GARANTIA E PRECISÃO DE MEDIDAS.

0 2 4 6m
1:137
Page 2/4

▼ 2º Piso

ÁREA TOTAL: 284.29 m² • ÁREA DE MORADIA: 284.29 m² • CÔMODOS: 5

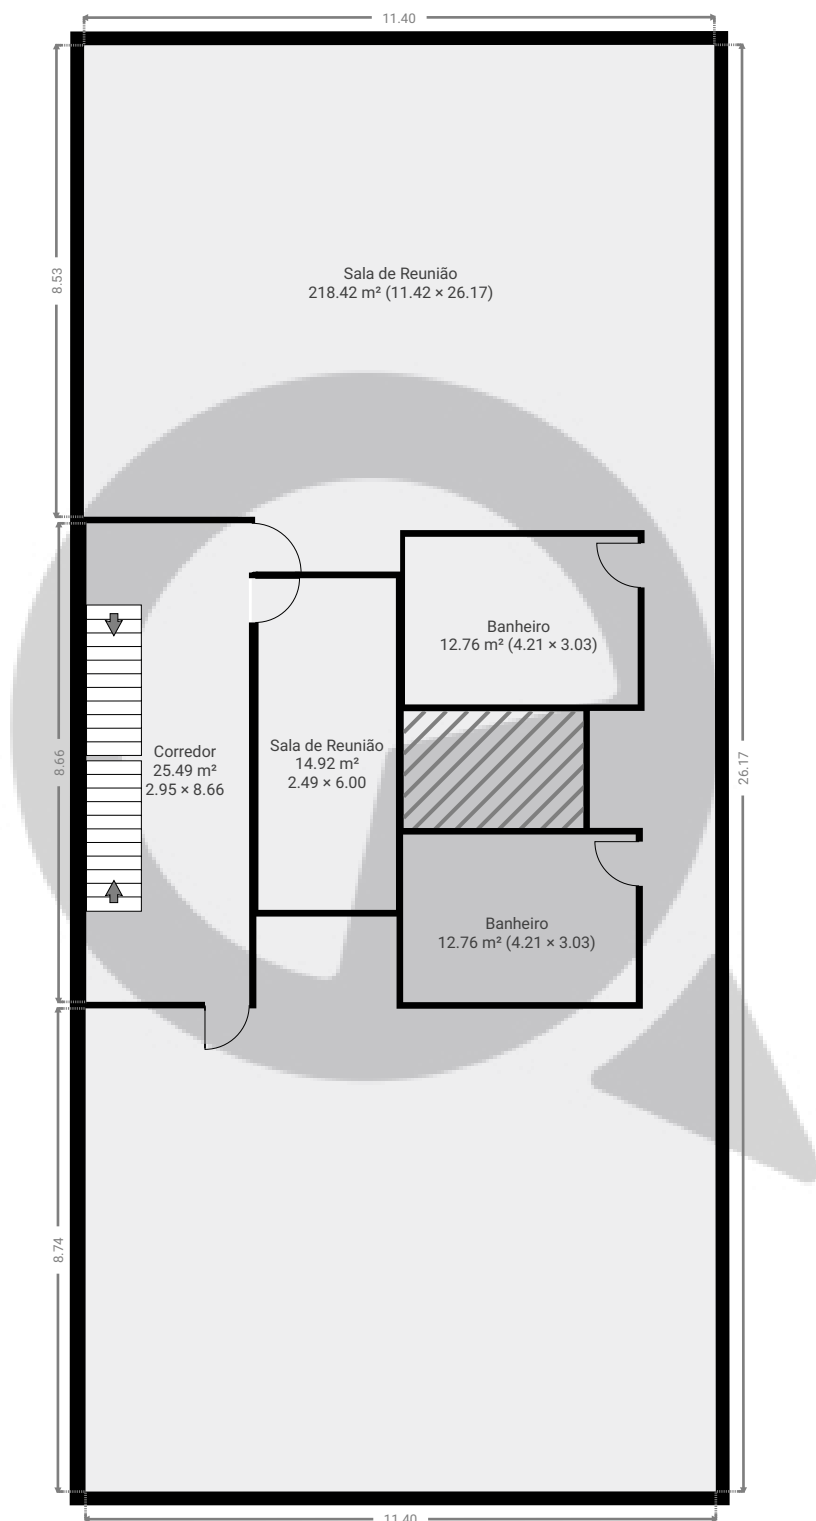


ESTA PLANTA É FORNECIDA SEM QUALQUER TIPO DE GARANTIA E PRECISÃO DE MEDIDAS.

0 2 4 6m
1:137
Page 3/4

▼ 3º Piso

ÁREA TOTAL: 282.20 m² • ÁREA DE MORADIA: 282.20 m² • CÔMODOS: 7

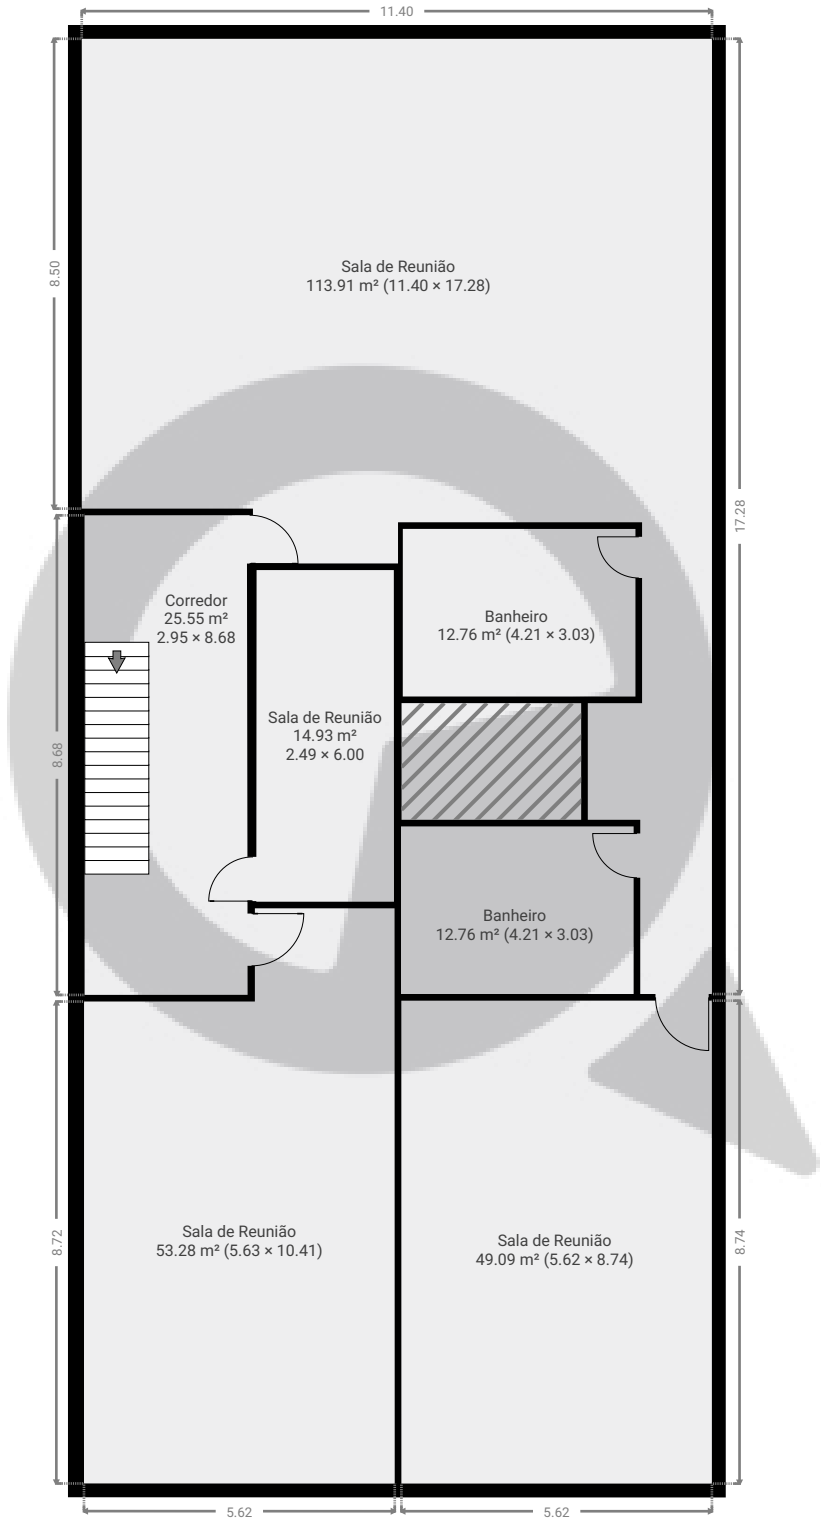

ESTA PLANTA É FORNECIDA SEM QUALQUER TIPO DE GARANTIA E PRECISÃO DE MEDIDAS.

