


▼ 3º Piso

ÁREA TOTAL: 215.70 m² • ÁREA DE MORADIA: 215.70 m² • CÔMODOS: 34

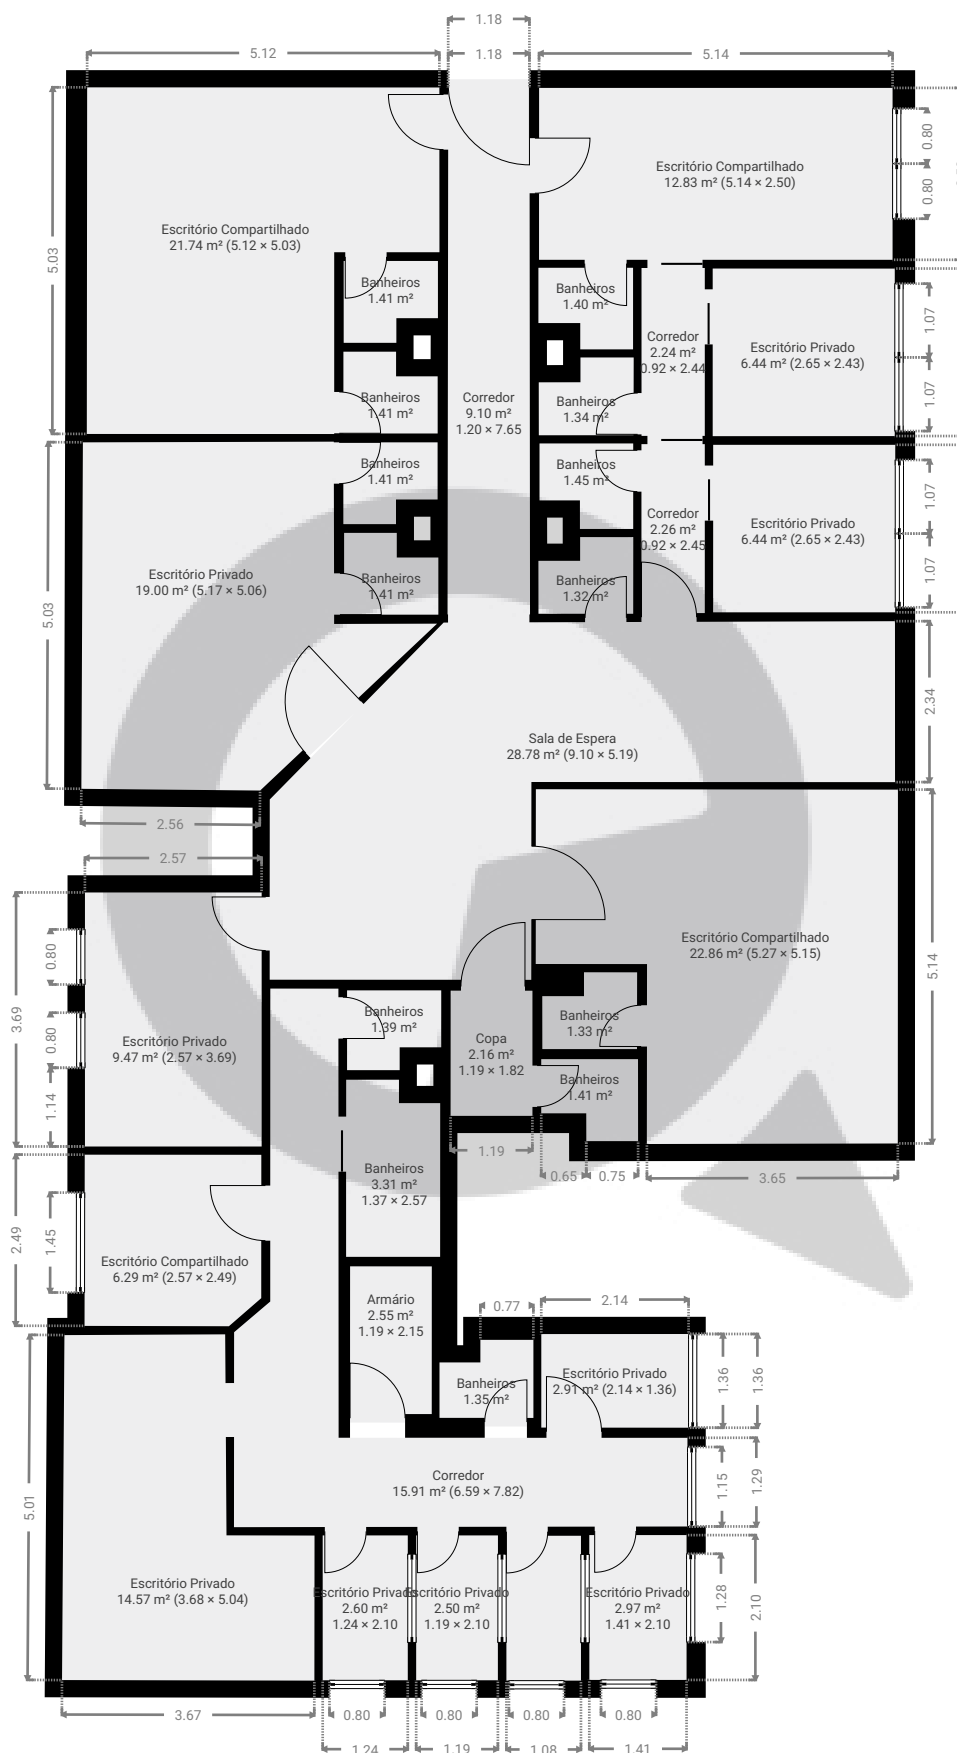

ESTA PLANTA É FORNECIDA SEM QUALQUER TIPO DE GARANTIA E PRECISÃO DE MEDIDAS.

0 1 2 3 4 5m
1:110
Page 1/1