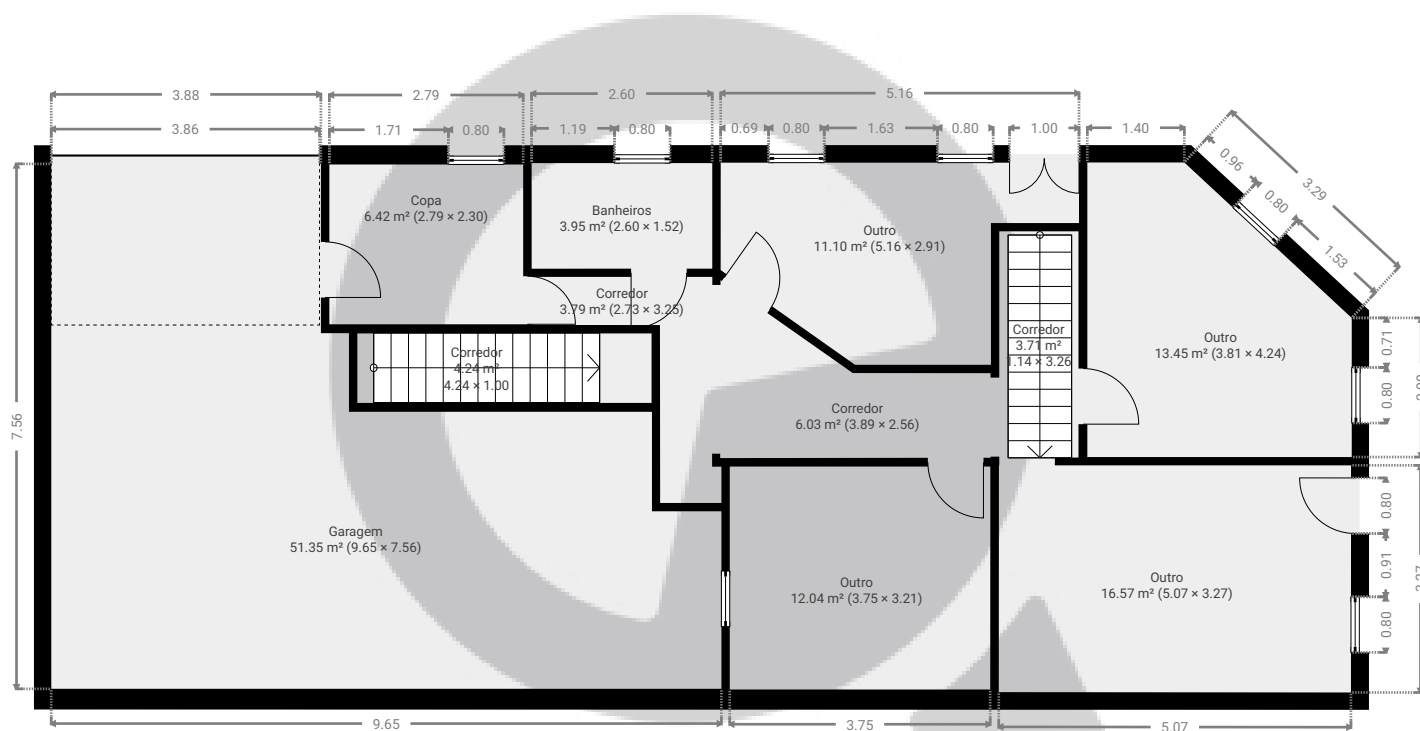


▼ Andar Térreo


ÁREA TOTAL: 132.58 m² • ÁREA DE MORADIA: 81.23 m² • CÔMODOS: 11

ESTA PLANTA É FORNECIDA SEM QUALQUER TIPO DE GARANTIA E PRECISÃO DE MEDIDAS.

0 1 2 3 4 5m
1:109
Page 1/2

▼ 1º Piso

ÁREA TOTAL: 80.69 m² • ÁREA DE MORADIA: 80.69 m² • CÔMODOS: 9

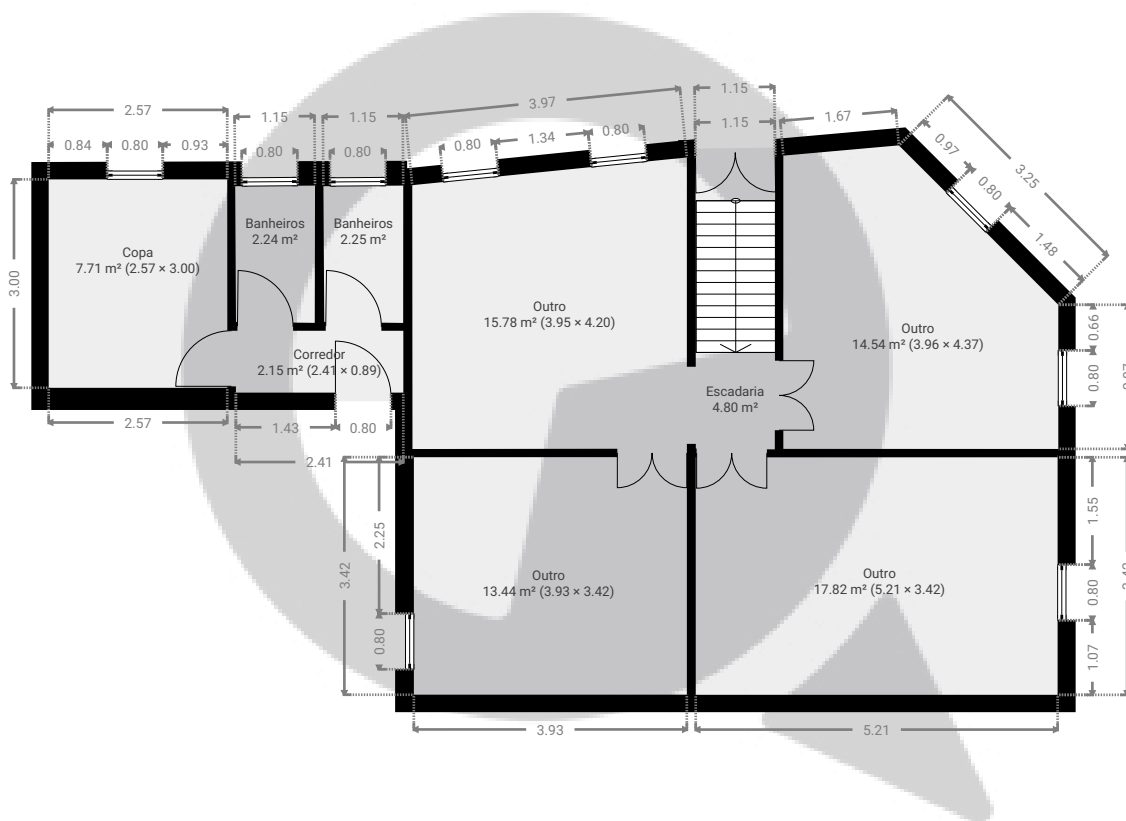

ESTA PLANTA É FORNECIDA SEM QUALQUER TIPO DE GARANTIA E PRECISÃO DE MEDIDAS.

0 1 2 3 4 5m
1:109
Page 2/2