


▼ 14º Piso

ÁREA TOTAL: 288.97 m² • ÁREA DE MORADIA: 285.43 m² • CÔMODOS: 6

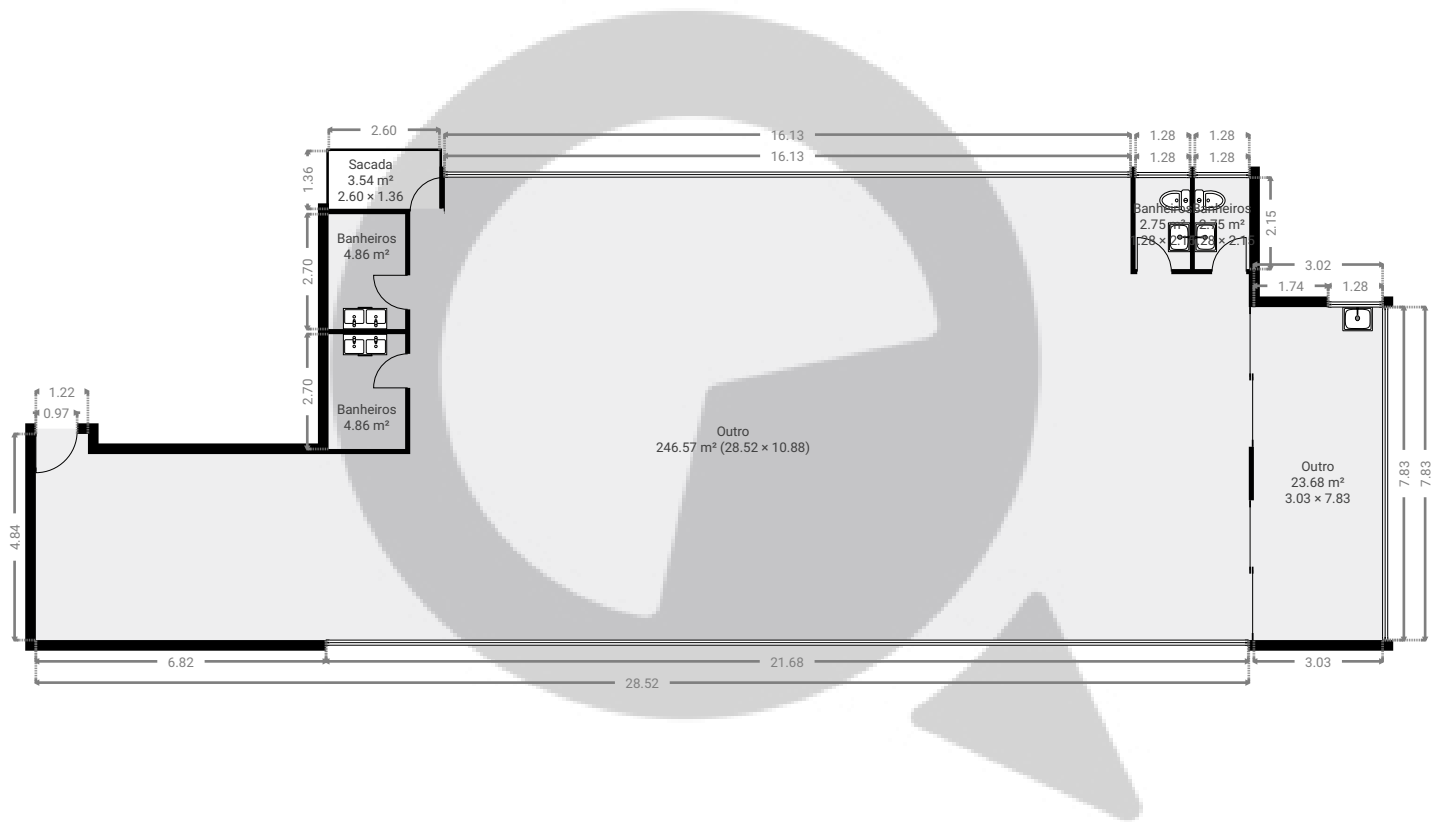

ESTA PLANTA É FORNECIDA SEM QUALQUER TIPO DE GARANTIA E PRECISÃO DE MEDIDAS.

0 2 4 6 8m
1:178
Page 1/1