


▼ 14º Piso

ÁREA TOTAL: 577.82 m² • ÁREA DE MORADIA: 570.75 m² • CÔMODOS: 12

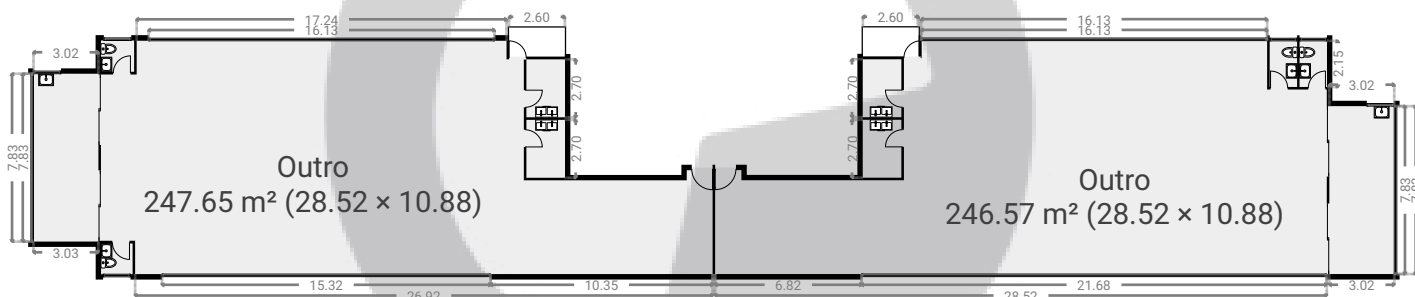

ESTA PLANTA É FORNECIDA SEM QUALQUER TIPO DE GARANTIA E PRECISÃO DE MEDIDAS.

0 4 8 12 16m
1:353
Page 1/1